

PLANIMETRIA

LAYOUT DISTRIBUZIONE FUNZIONALE DEI LOCALI

 


TABELLA VERIFICA RAPPORTO AEROILLUMINANTE S.A.E. 40

LOCALE	SUP. NETTA	R.AI. MIN	SUP. INFISSI	VERIFICA R.AI.
SOGG./ANG.COTT./DISIMP.	20,90 mq	2,62 mq	2,69 mq	2,69>2,62 VERIFICATO
CAMERA LETTO	12,80 mq	1,60 mq	1,68 mq	1,68>1,6 VERIFICATO
BAGNO	5,00 mq	0,63 mq	0,70 mq	0,70>0,6 VERIFICATO

SUPERFICIE LOCALI S.A.E. 40

LOCALE	SUP. MIN RICHIESTA (TOLLERANZA ± 3%)	SUP. NETTA OFFERTA
SOGG./ANG.COTT./DISIMP.	23,00 mq	22,90 mq
CAMERA LETTO	12,00 mq	12,80 mq
BAGNO	5,00 mq	5,00 mq
VERANDA	10,00 mq	10,00 mq
SUPERFICIE TOT (ESCLUSA VERANDA)	40,00 mq	40,70 mq


- SOGG./ANG.COTT./DISIMP.
- CAMERA DA LETTO
- BAGNO
- VERANDA

S.A.E. 40


Bozza in corso di approvazione da parte della Regione Marche e della Protezione Civile

CONSORZIO STABILE ARCALE


Hyper
Società Tra Professionisti

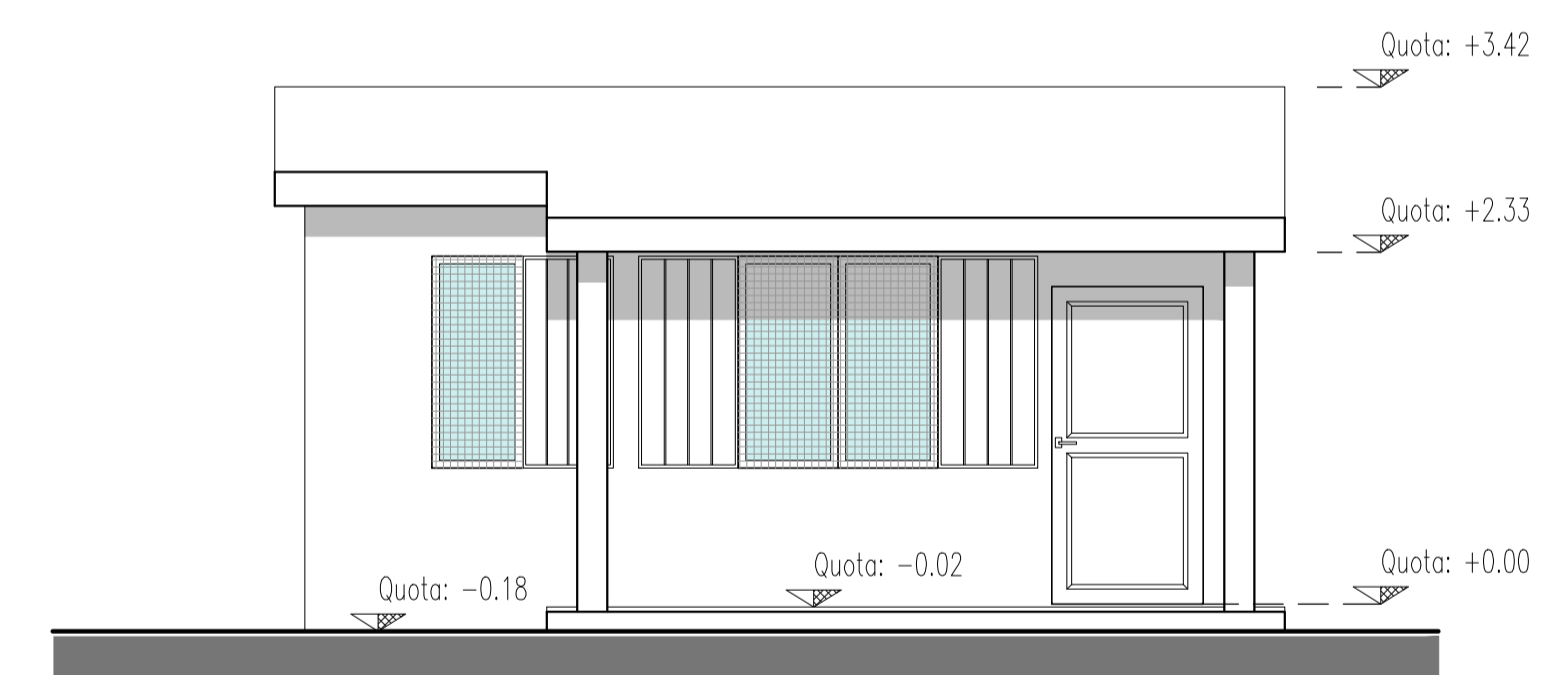


PROSPETTO FRONTALE

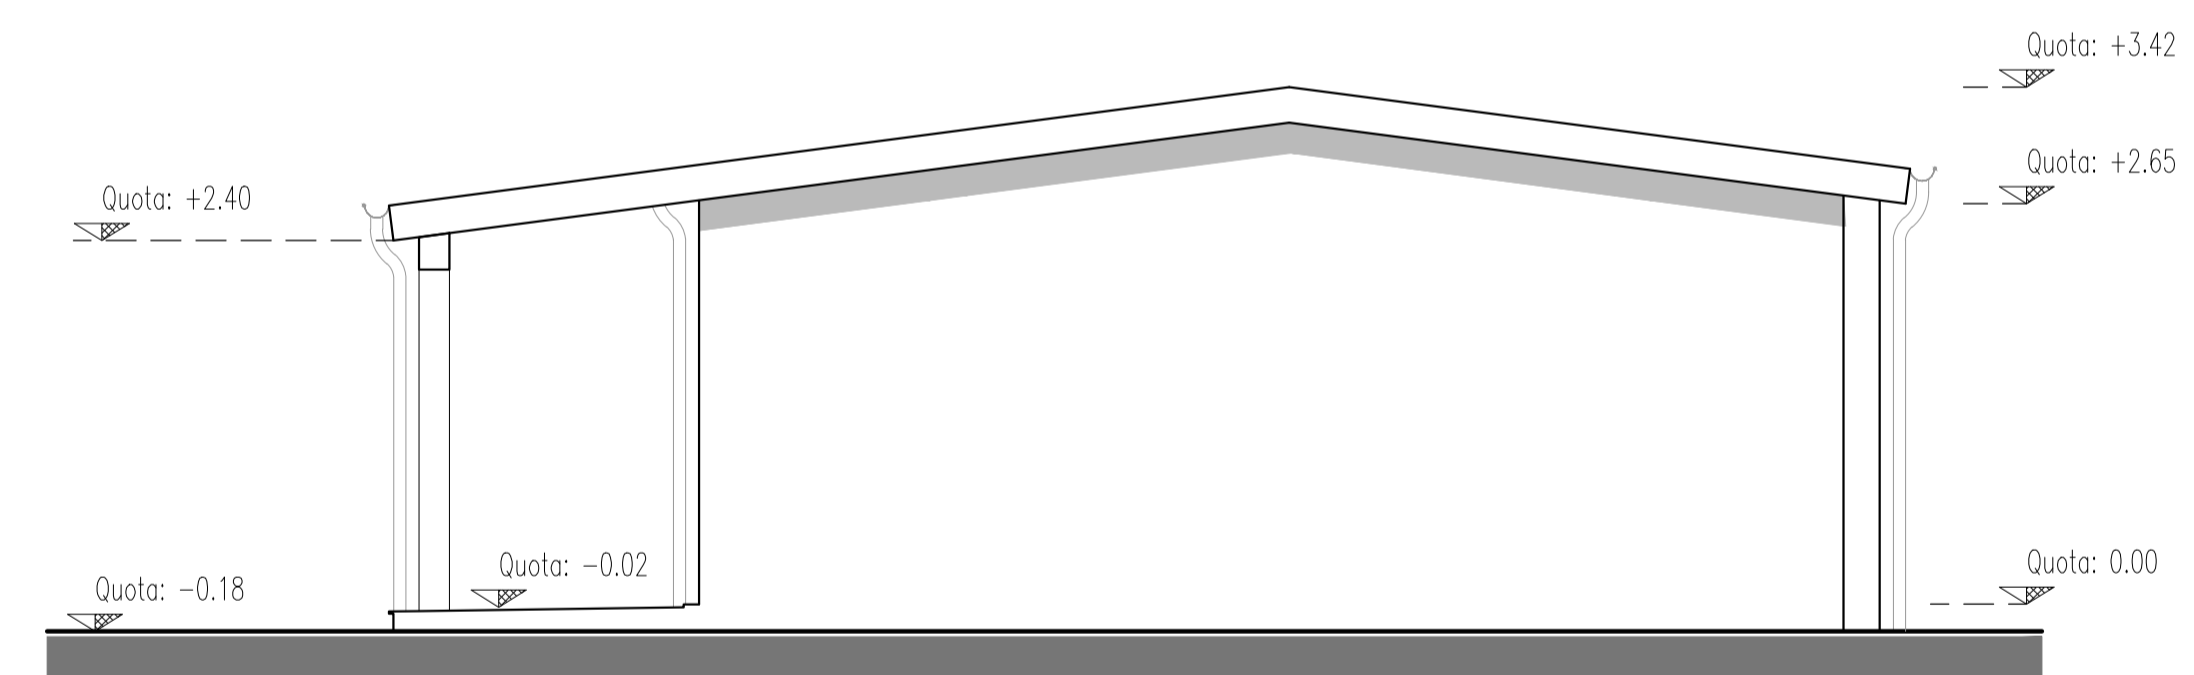


PROSPETTO LATERALE DESTRO

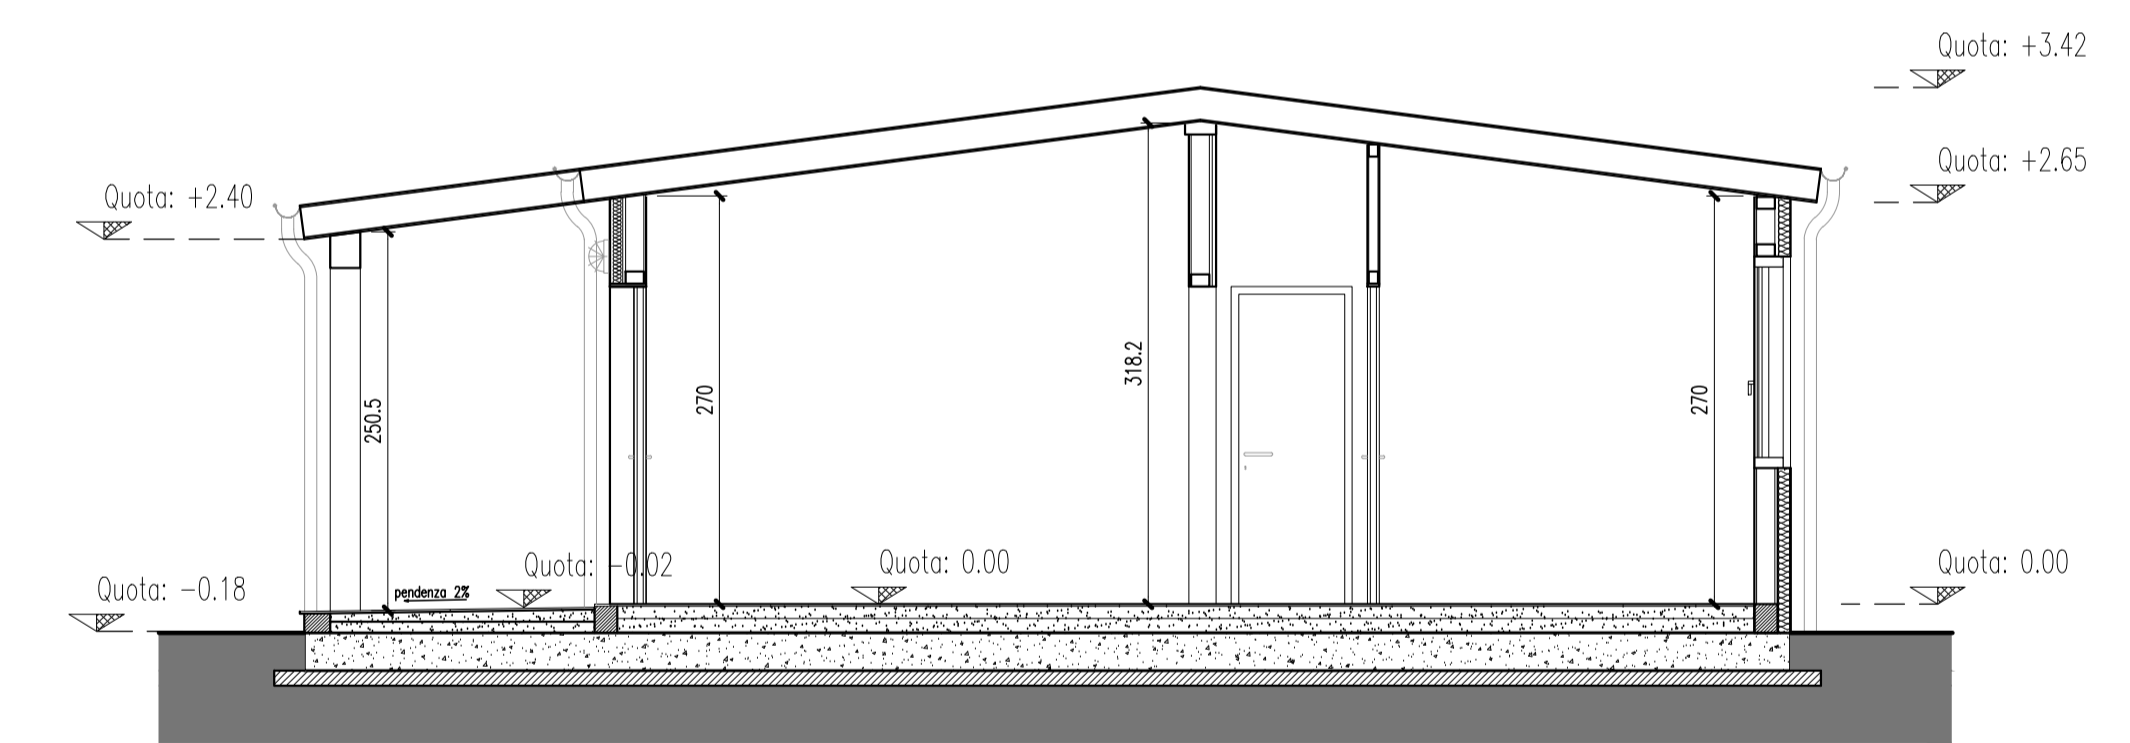


SEZIONE B-B

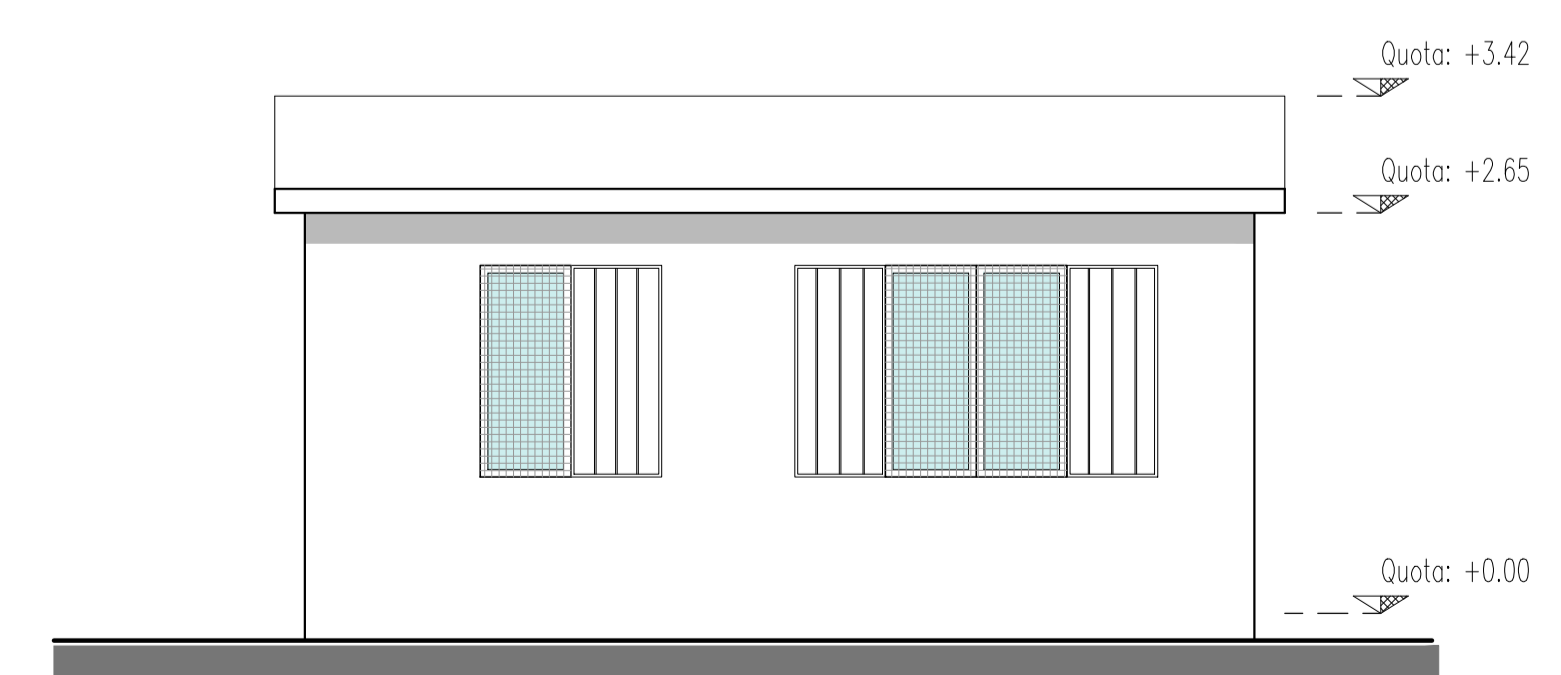

PROSPETTO RETRO

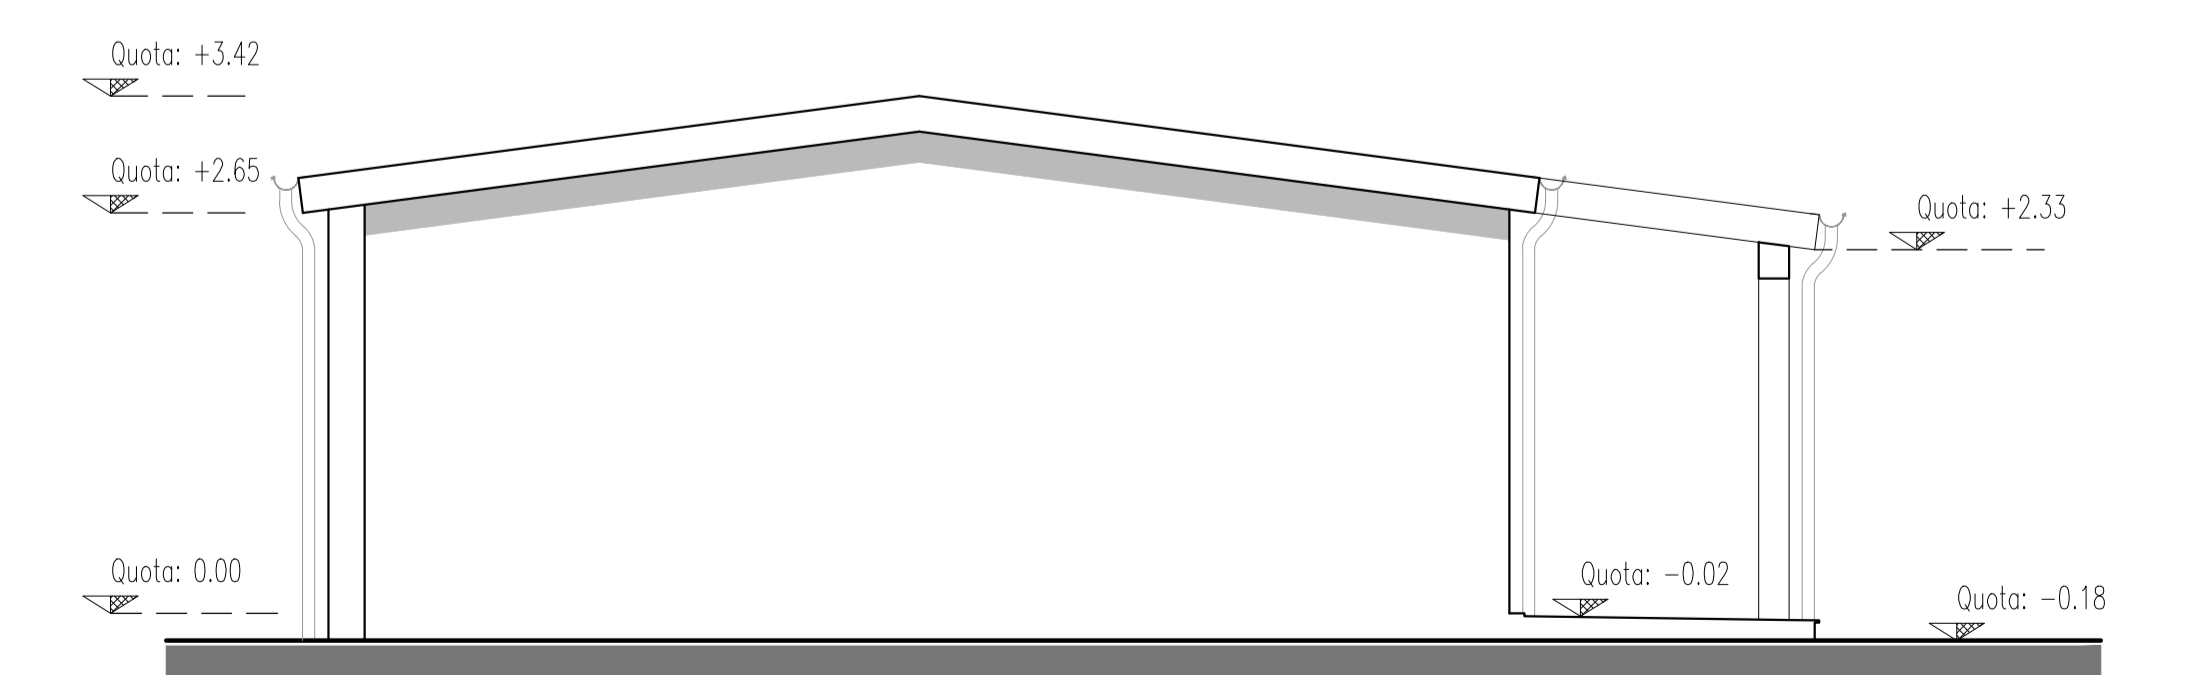

PROSPETTO LATERALE SINISTRO

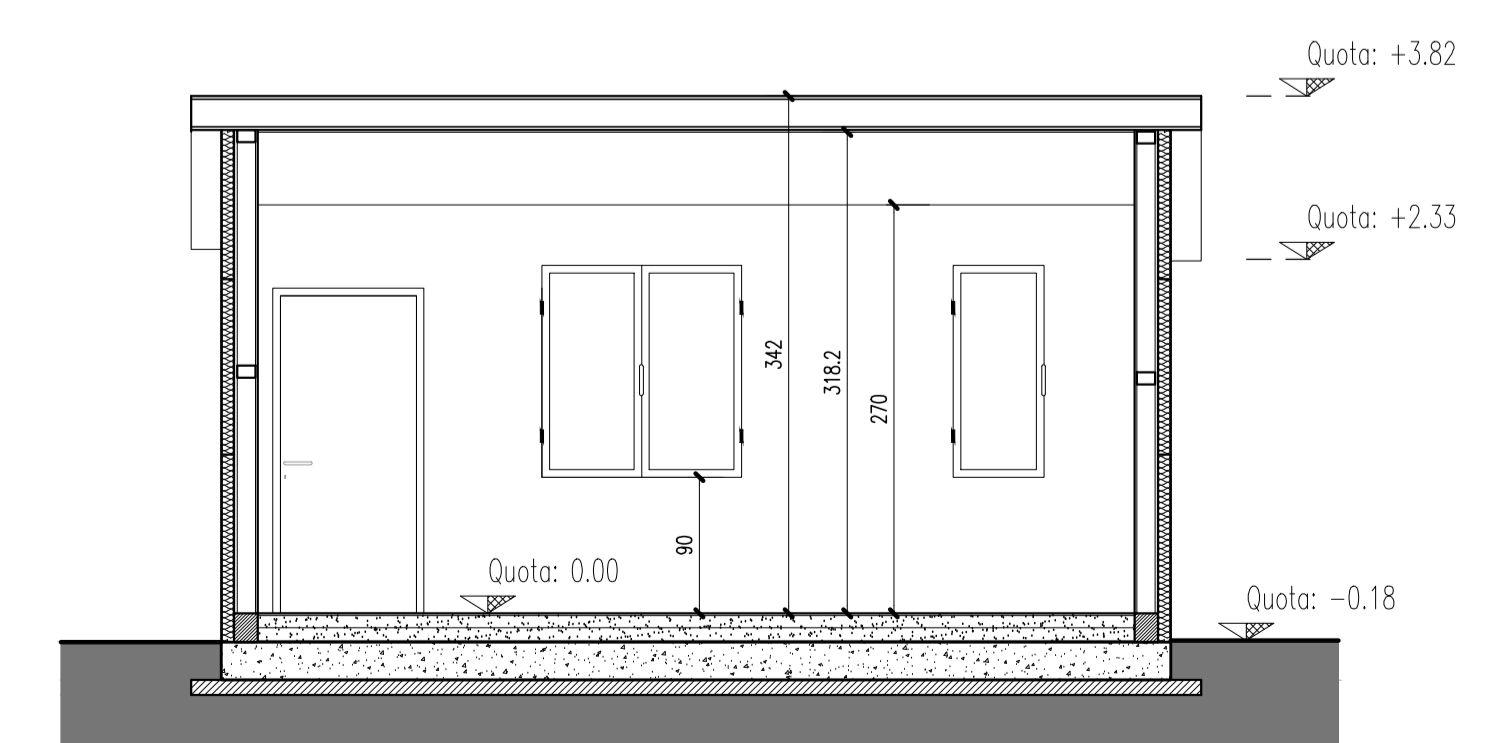

SEZIONE A-A