

LAYOUT DISTRIBUZIONE FUNZIONALE DEI LOCALI

 


TABELLA VERIFICA RAPPORTO AEROILLUMINANTE S.A.E. 80

LOCALE	SUPERF. NETTA	R.A.I. MIN.	SUP. INFISSI	VERIFICA R.A.I.
SOGG./ANG.COTT./DISIMP.	35,00 mq	4,37 mq	4,57 mq	4,57>4,37 VERIFICATO
CAMERA LETTO 1	12,70 mq	1,6 mq	1,68 mq	1,68>1,6 VERIFICATO
CAMERA LETTO 2	12,10 mq	1,52 mq	1,68 mq	1,68>1,52 VERIFICATO
CAMERA LETTO 3	12,15 mq	1,53 mq	1,68 mq	1,68>1,53 VERIFICATO
BAGNO 1	6,10 mq	0,75 mq	0,84 mq	0,84>0,75 VERIFICATO

SUPERFICI LOCALI S.A.E. 80

LOCALE	SUP. MIN. RICHIESTA (TOLLERANZA + 3%)	SUP. NETTA OFFERTA
SOGG./ANG.COTT./DISIMP.	35,00 mq	35,00 mq
CAMERA LETTO 1	12,00 mq	12,70 mq
CAMERA LETTO 2	12,00 mq	12,10 mq
CAMERA LETTO 3	12,00 mq	12,15 mq
BAGNO 1	6,00 mq	6,10 mq
BAGNO 2	3,00 mq	3,70 mq
VERANDA	20,00 mq	20,00 mq
SUPERFICIE TOT (ESCLUSA VERANDA)	80,00 mq	81,75 mq


- SOGG./ANG.COTT./DISIMP.
- CAMERA DA LETTO
- BAGNO
- VERANDA

S.A.E. 80
 Bozza in corso di approvazione da parte della Regione Marche e della Protezione Civile


CONSORZIO STABILE
ARCALE

Hyper
 Società Tra Professionisti


PLANIMETRIA

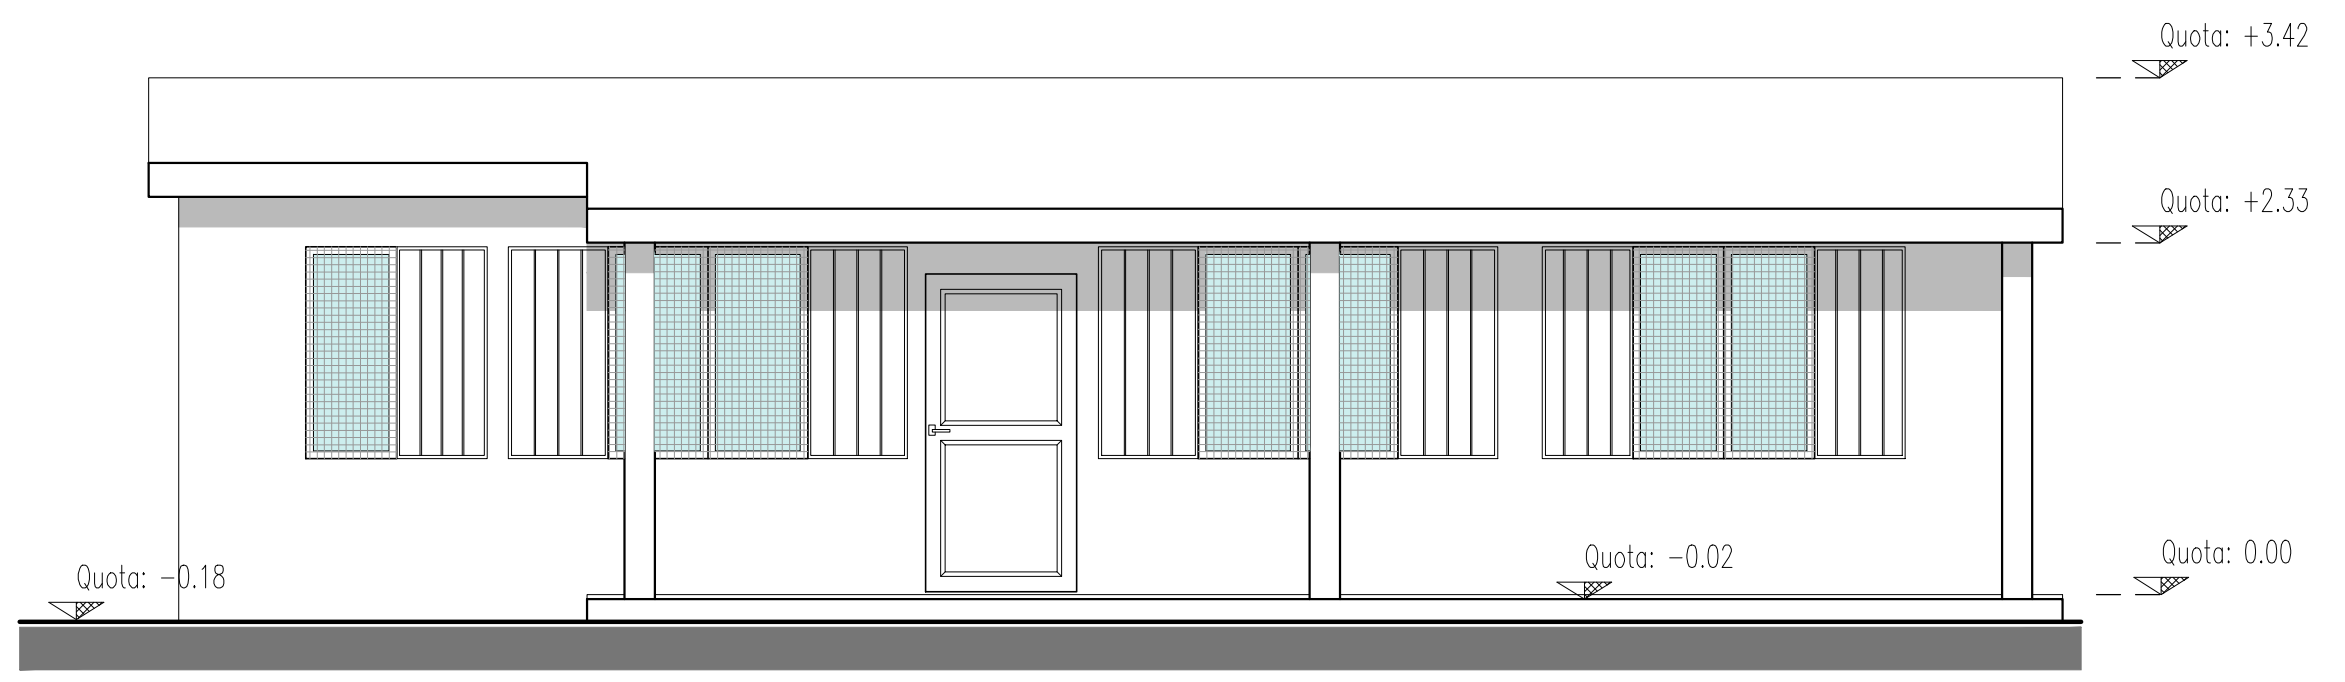


PROSPETTO FRONTALE

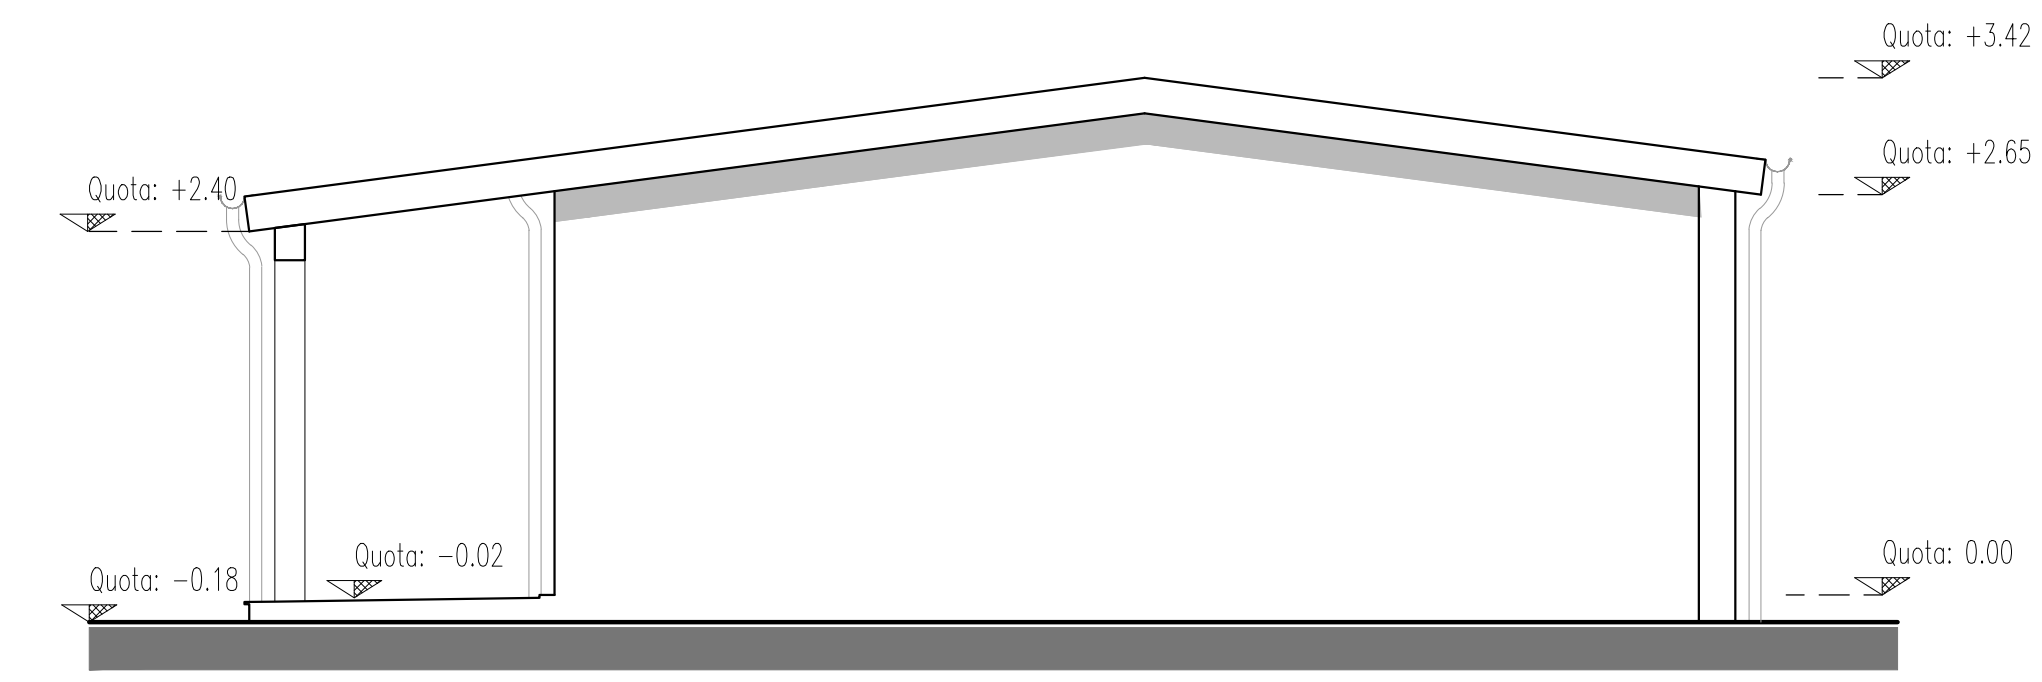


PROSPETTO LATERALE DESTRO

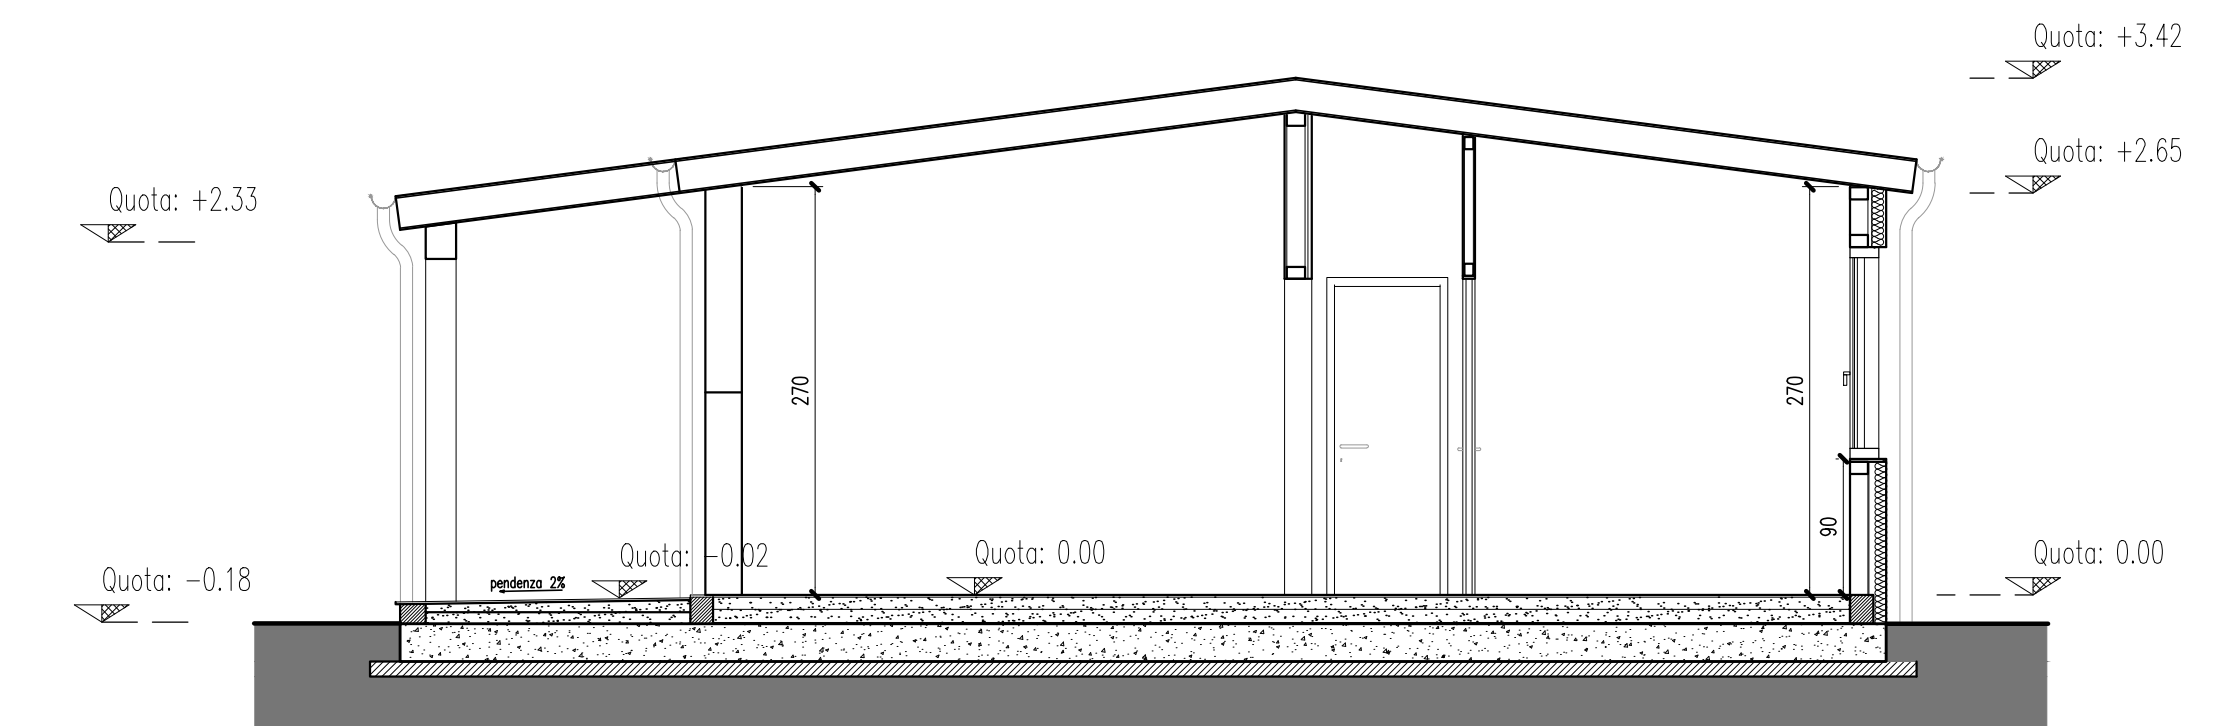


SEZIONE B-B

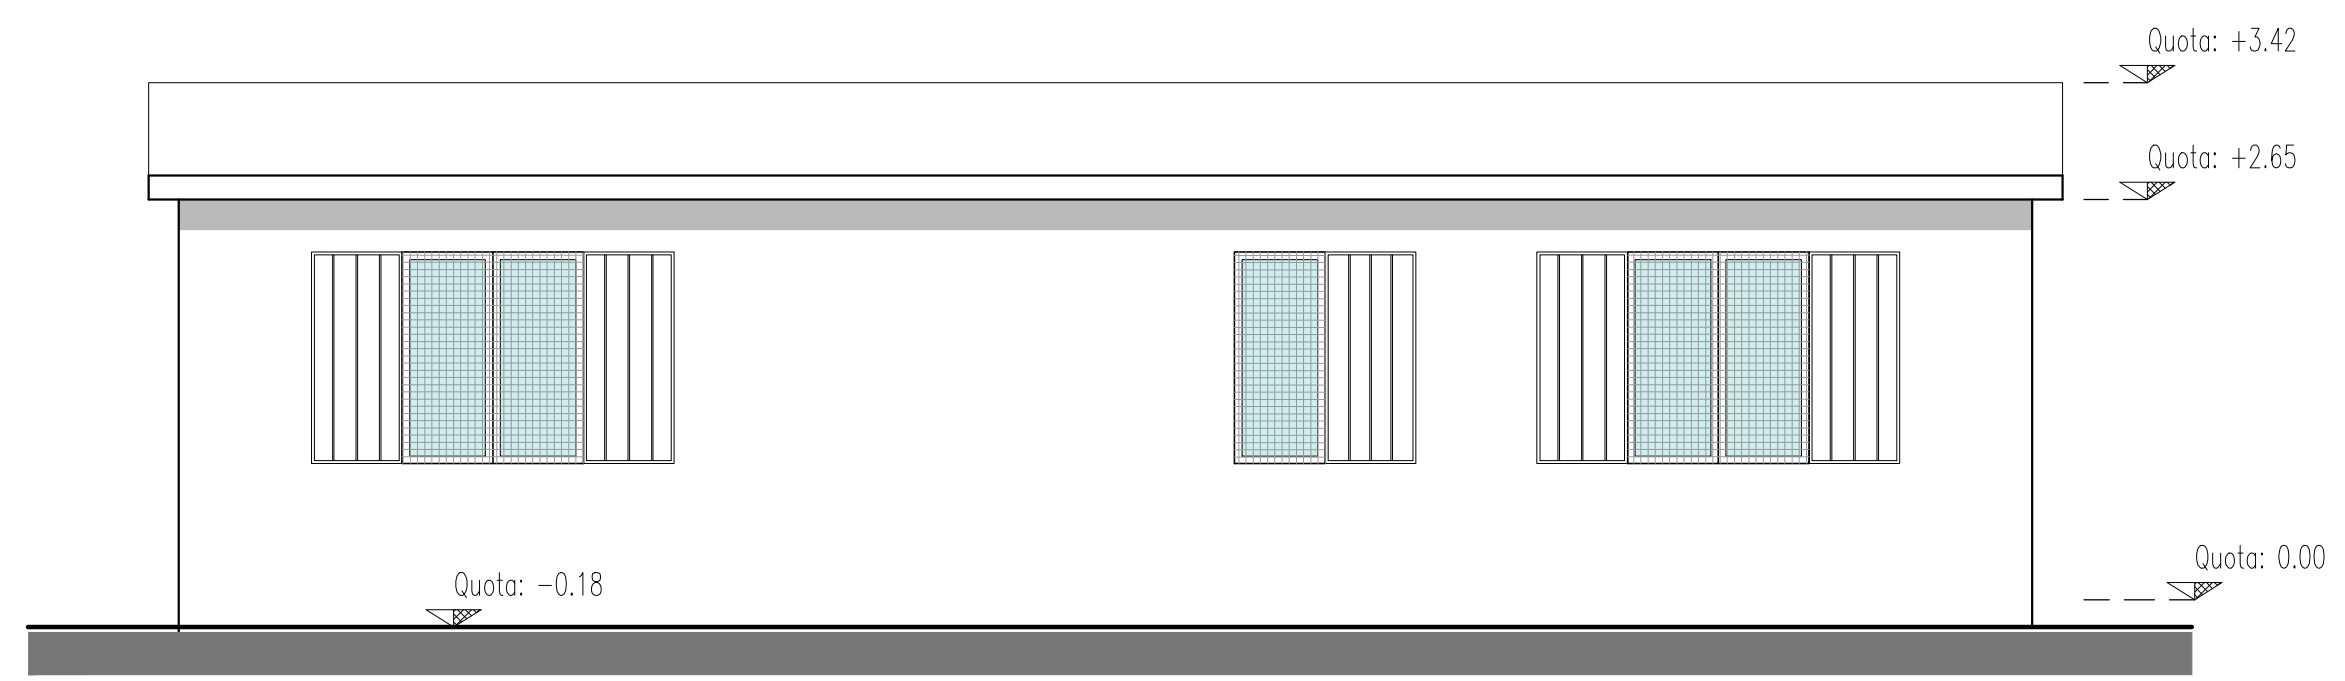

PROSPETTO RETRO

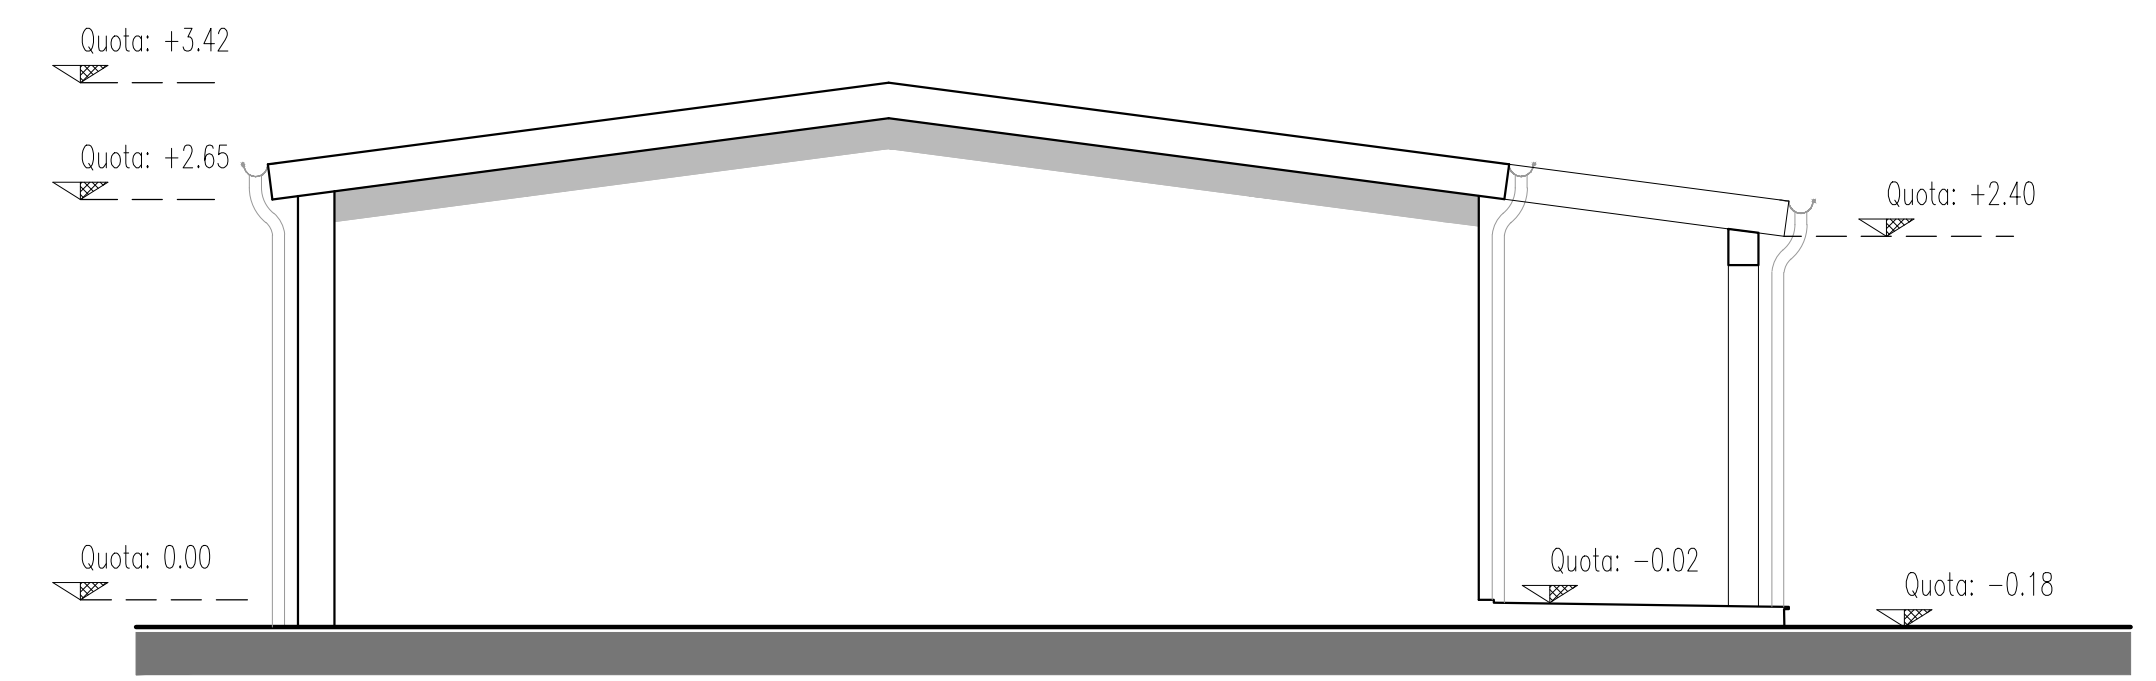

PROSPETTO LATERALE SINISTRO

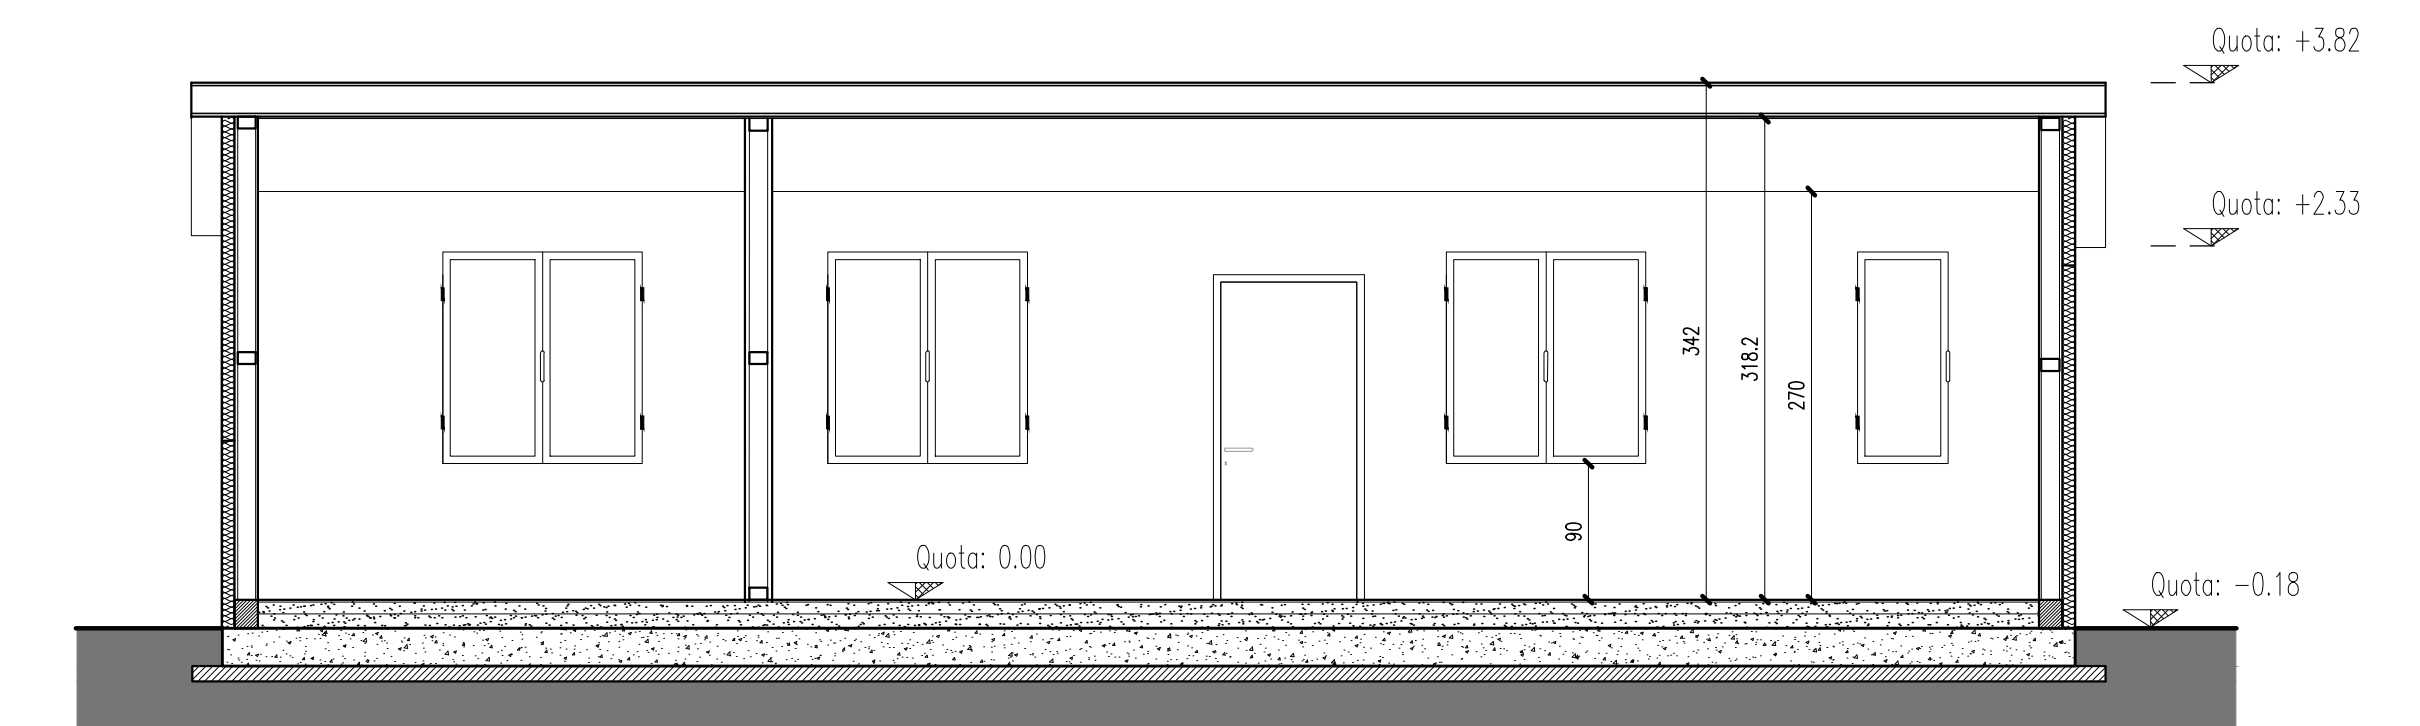

SEZIONE A-A