


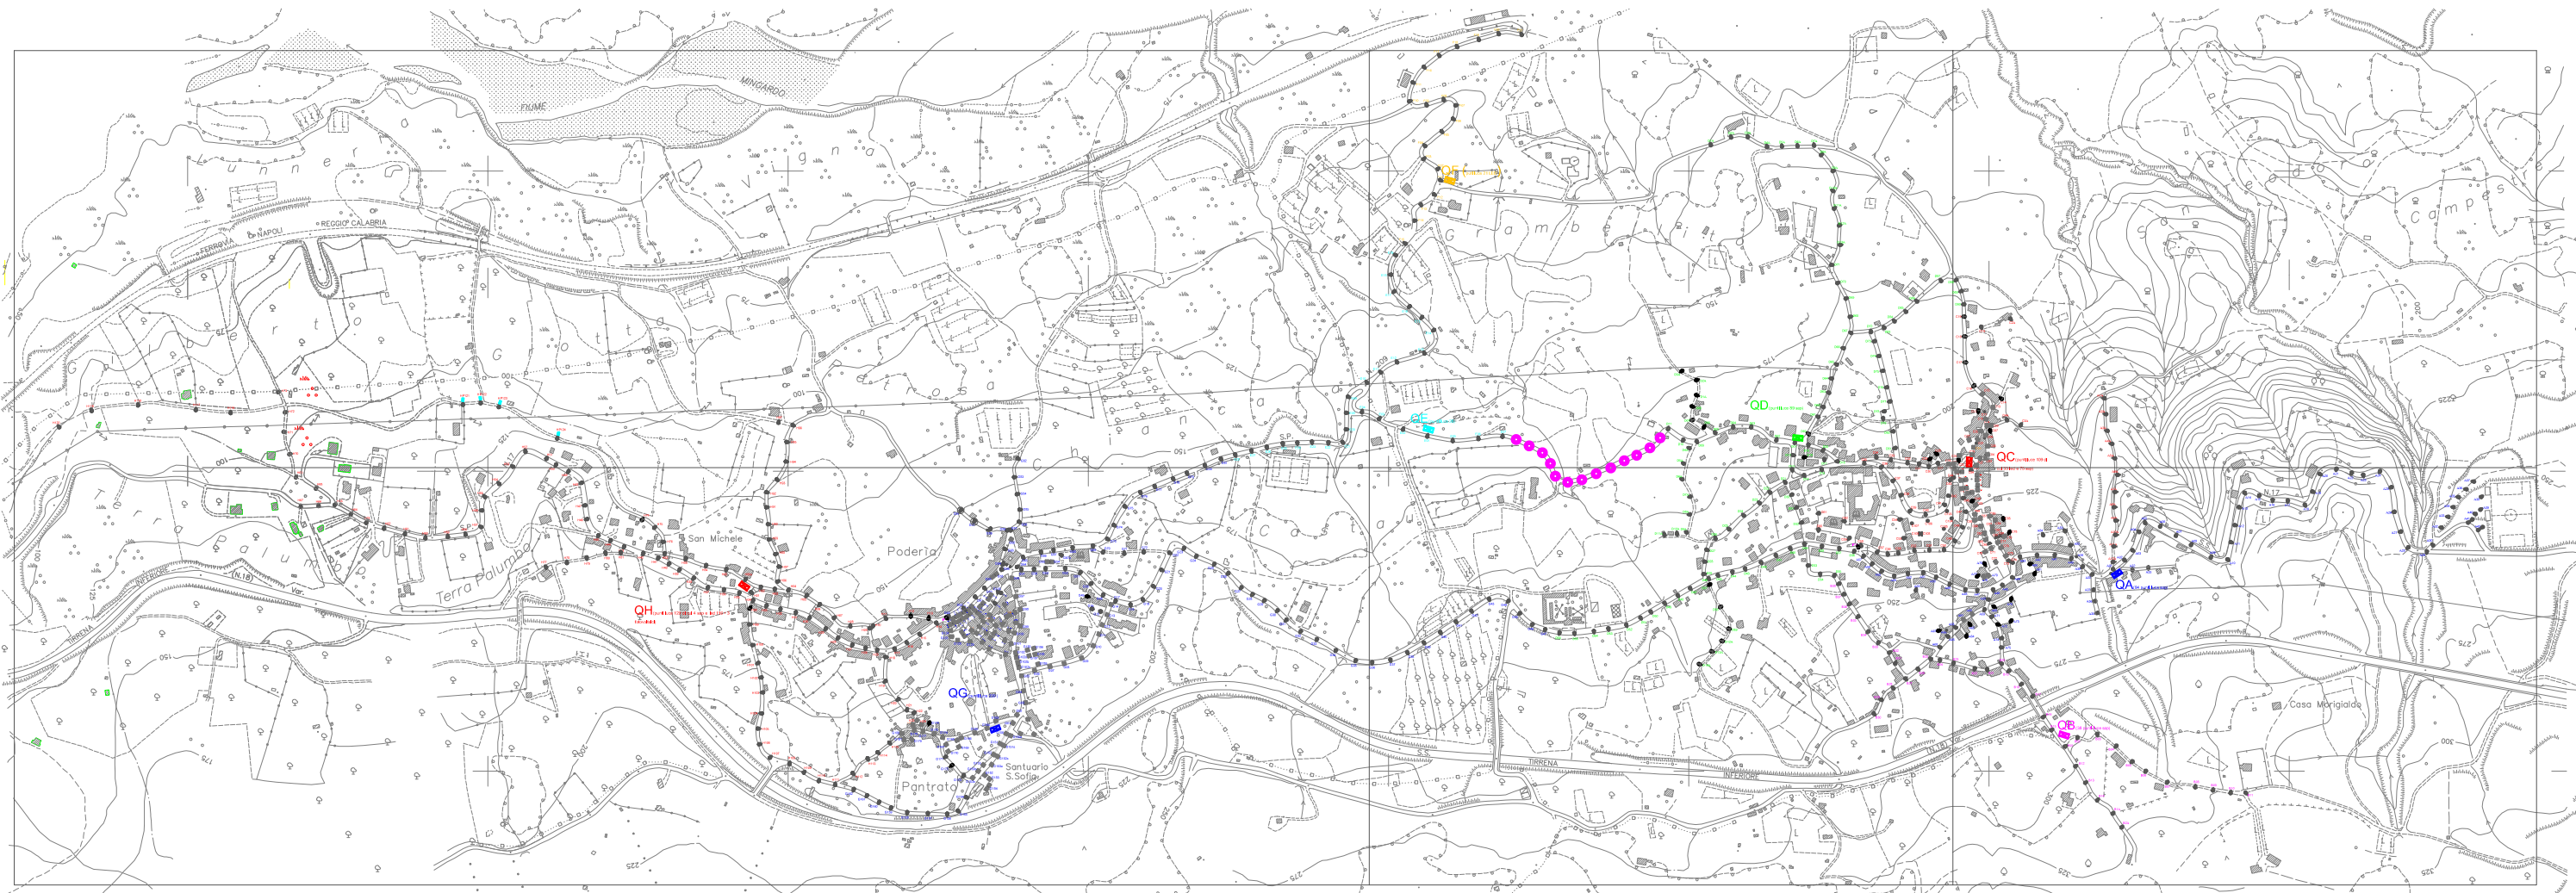

LEGENDA:

- ARMATURA LED 60 W SU PALO
- ARMATURA LED 60 W SU BRACCIO
- ARMATURA LED 80 W SU PALO
- ARMATURA LED 80 W SU BRACCIO
- ▲ FARETTO
- LANTERNA LED SU PALO
- LANTERNA LED SU BRACCIO
- LANTERNA LED SU PALO
- LANTERNA SU PALO LED
- ARMATURE VARIE
- ▲ LANTERNA SOTTOPORTICO
- QUADRO COMANDO
- PALO ATTRAVERSAMENTO PEDONALE
- PALO FOTOVOLTAICO

OA=	LED 108
OB=	LED 40
OC=	LED 118
OD=	LED 117
OE=	LED 28
OF=	LED 81
OG=	LED 805
OH=	LED 121
TOT= LED 798	
TOTALE PALO FOTOVOLTAICO = 4	
TOTALE PALO ATT. PEDONALE = 2	