

QUADRO DI UNIONE DEI COMUNI
COSTITUENTI L'ACCORDO DI PROGRAMMA



Unità territoriali di riferimento (UTR)

n. sezione	Area ridotta(ha)	Pop. Presente	Numero attività Commerciali Tot.	Numero attività Artigianali
1	6,35	180	1	2
2	33,3	926	9	4
3	3,62	169	0	0
4	1,81	31	0	0
5	2,77	35	0	0
6	1,86	57	0	1
7	3,74	61	0	1
8	1,75	45	0	0
9	21,9	353	3	3
11	1,31	35	1	0
12	1,33	28	0	0
14	7,72	128	2	1
17	1,85	34	0	0
21	1,65	23	1	0
22	2,39	55	0	0
23	2,42	59	0	0
24	3,41	39	0	0
25	12,50	252	2	1
26	1,99	45	0	0
27	0,6	16	0	0
28	1,56	30	0	1
29	1,91	33	0	0
30	1,69	33	0	0
31	0,85	14	0	0
32	6,50	128	0	1
34	6,80	106	0	2
39	7,72	152	0	1

LEGENDA

- 00 ZONA CENSUARIA
- CONFINE COMUNALE
- PERIMETRO UTR (UNITÀ TERRITORIALE DI RIFERIMENTO) -SEZIONE ISTAT RIDOTTA-

COMUNE DI S. GIORGIO A LIRI
PROVINCIA DI FROSINONE

UBICAZIONE:
COMUNE DI S. GIORGIO A LIRI

OGGETTO:
PIANO DI ZONIZZAZIONE ACUSTICA
LEGGE REGIONALE N. 18 DEL 3 AGOSTO 2001

IL COMMITTENTE:
COMUNE DI S. GIORGIO A LIRI


GRUPPO DI PROGETTAZIONE:
ARCH. FRANCESCO BIANCHI IN QUALITÀ DI TECNICO COMPETENTE AI SENSI DELL'ART. 2, COMMI 6,7 DELLA LEGGE 26/10/95 N. 447, ISCRITTO AL N° 149, NEL PRIMO ELENCO REGIONALE, ALLEGATO AL DECRETO N. 1372/1998
ARCH. MARIA GRAZIA CIRCELLI IN QUALITÀ DI TECNICO COMPETENTE AI SENSI DELL'ART. 2, COMMI 6,7 DELLA LEGGE 26/10/95 N. 447, ISCRITTA ALL'ELENCO REGIONALE DELLA REGIONE PUGLIA CON DETERMINA N.86 DEL 13/06/2002

ARCH. GIANCARLO BIANCHI
ARCH. CRISTINA MAGNANTE



TITOLO TAVOLA:
UNITÀ TERRITORIALE DI RIFERIMENTO (UTR) -ZONE CENSUARIE RIDOTTE-

N° DATA REV.	REVISIONE	DATA:	SCALA:
0 27/09/02	EMISSIONE	30/09/2002	1:10.000
		TAVOLA N°	PA-1

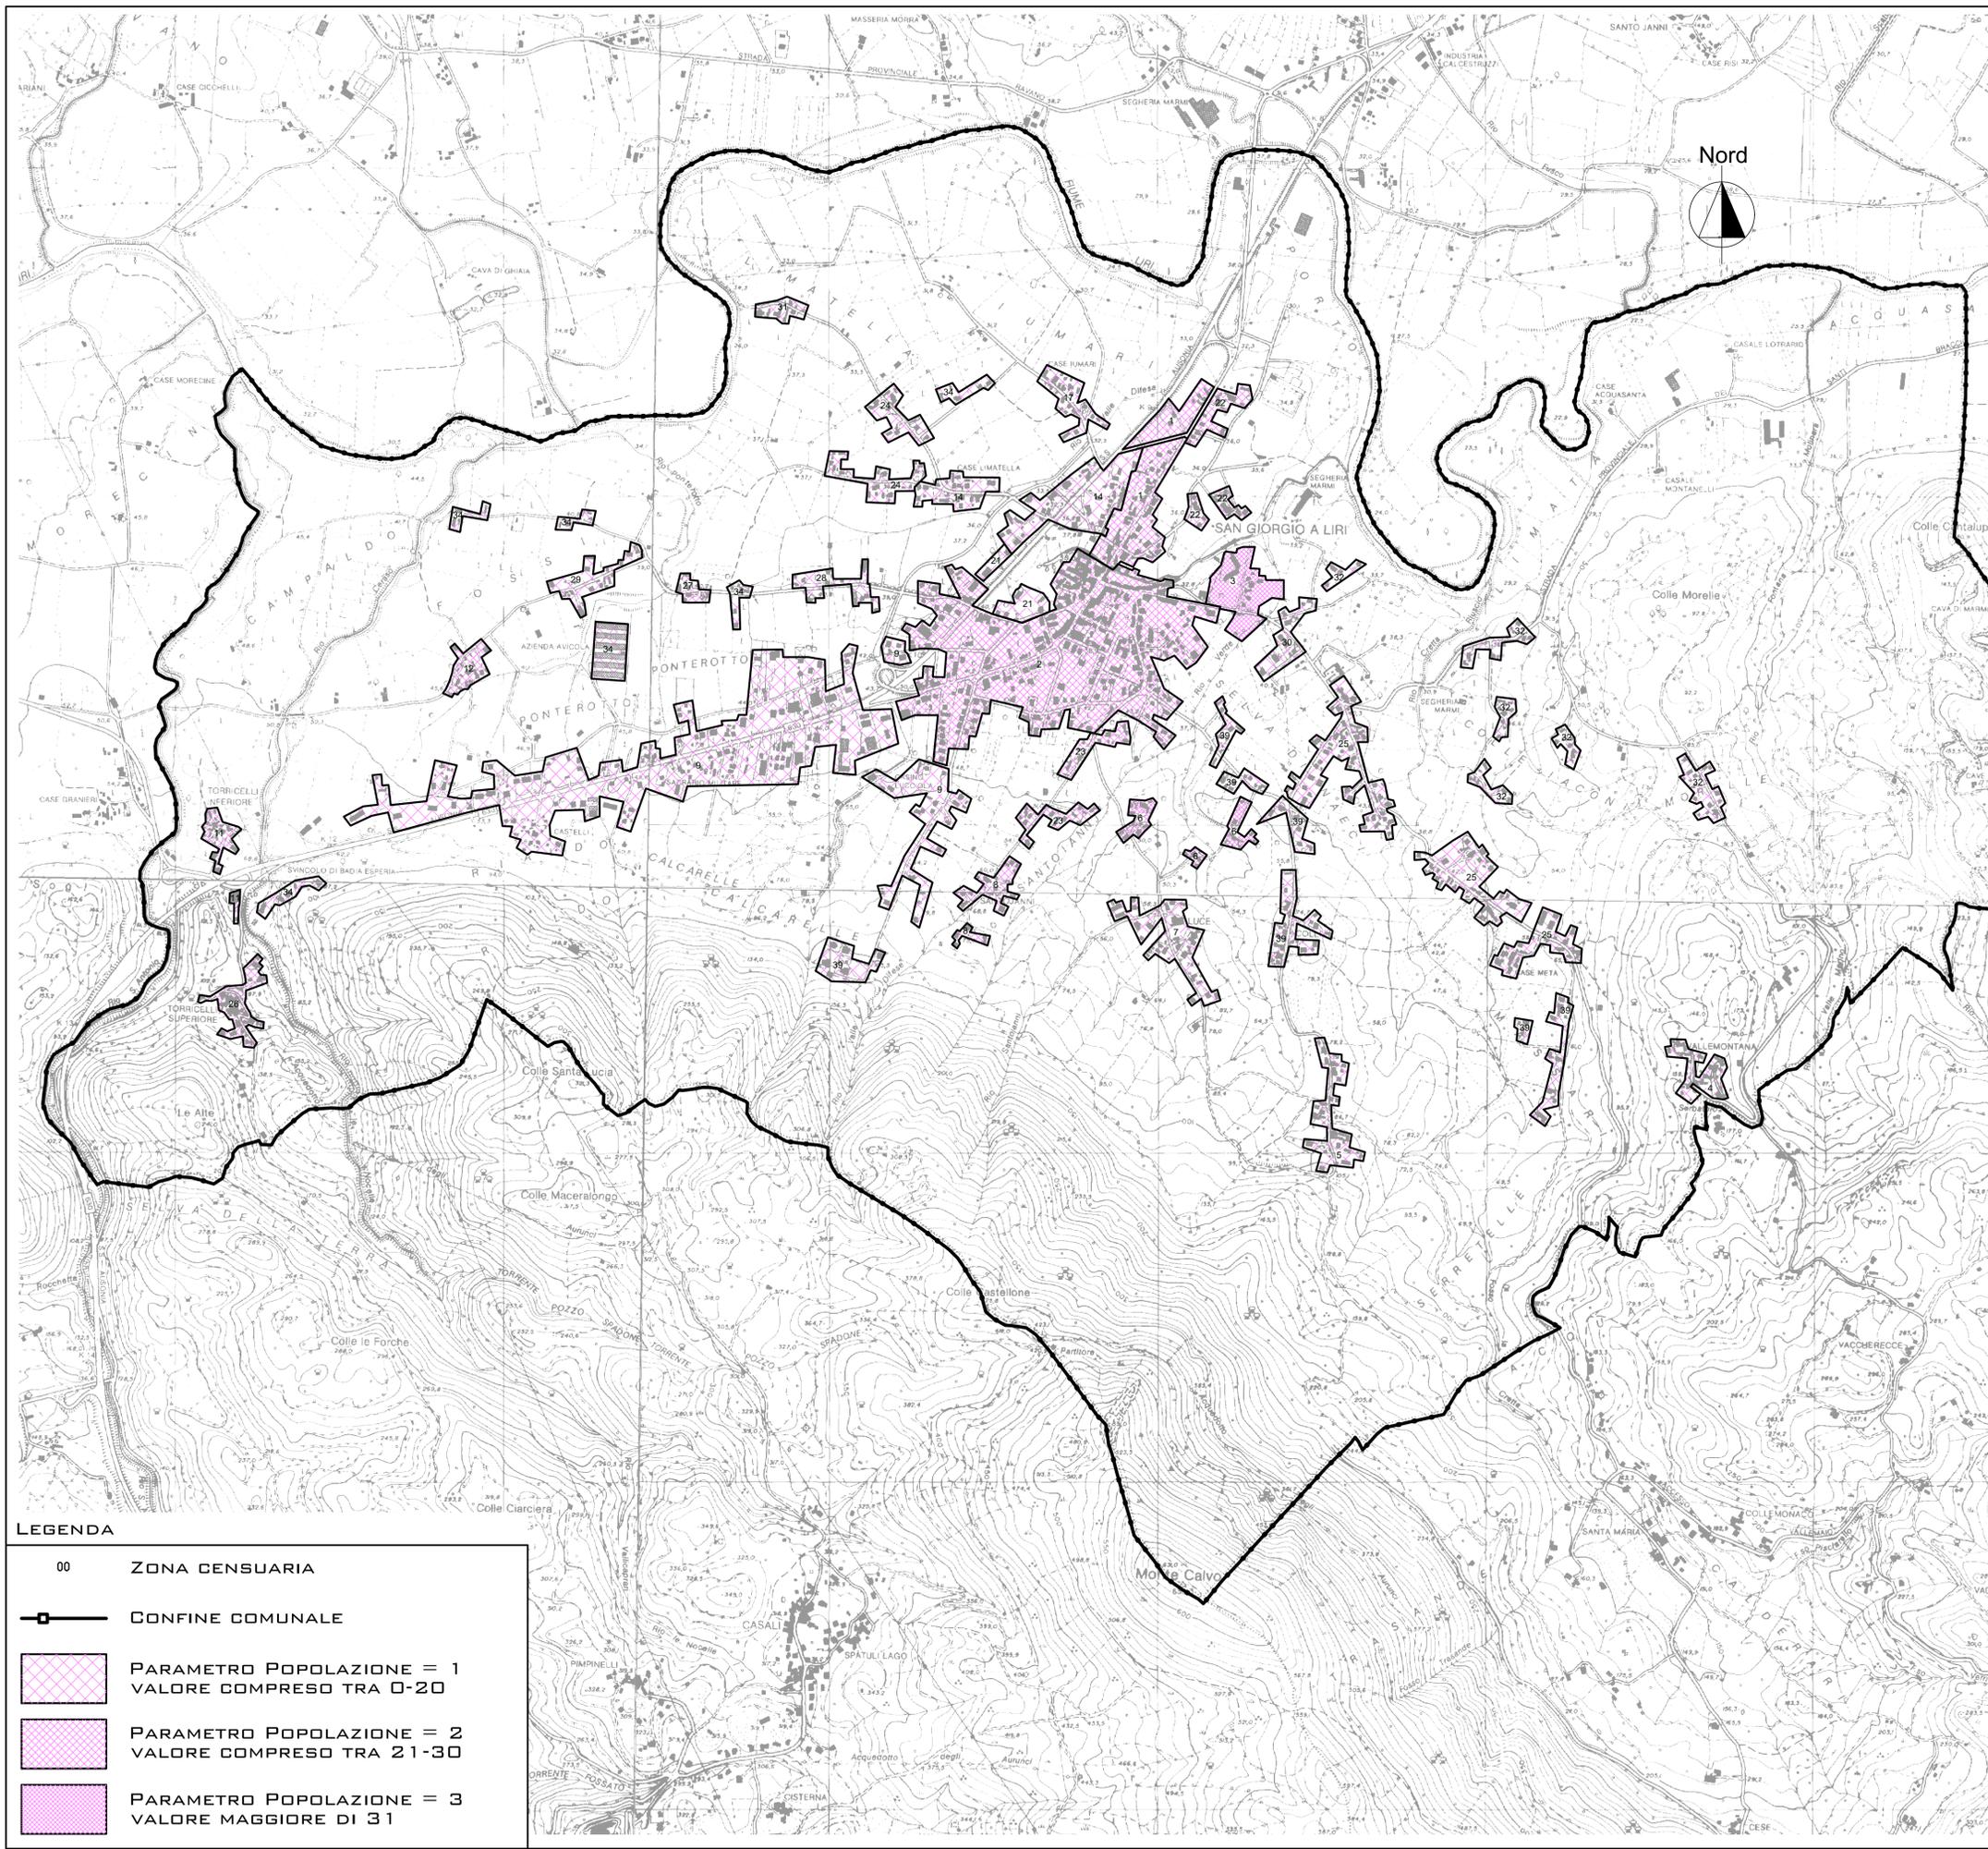

Parametrizzazione Pop.

n. sezione	Area ridotta(ha)	Pop. Presente	Dens. pop.pres. (ab/ha)	Param.pop. 0-20/21-30/31 in poi
1	6,35	180	28	2
2	33,3	926	28	2
3	3,62	169	47	3
4	1,81	31	17	1
5	2,77	35	13	1
6	1,86	57	31	3
7	3,74	61	16	1
8	1,75	45	26	2
9	21,9	353	16	1
11	1,31	35	27	2
12	1,33	28	21	2
14	7,72	128	17	1
17	1,85	34	18	1
21	1,65	23	14	1
22	2,39	55	23	2
23	2,42	59	24	2
24	3,41	39	11	1
25	12,50	252	20	1
26	1,99	45	23	2
27	0,6	16	27	2
28	1,56	30	19	1
29	1,91	33	17	1
30	1,69	33	20	1
31	0,85	14	16	1
32	6,50	128	20	1
34	6,80	106	16	1
39	7,72	152	20	1

LEGENDA

- 00 ZONA CENSUARIA
- CONFINE COMUNALE
- PARAMETRO POPOLAZIONE = 1
VALORE COMPRESO TRA 0-20
- PARAMETRO POPOLAZIONE = 2
VALORE COMPRESO TRA 21-30
- PARAMETRO POPOLAZIONE = 3
VALORE MAGGIORE DI 31

COMUNE DI S. GIORGIO A LIRI

PROVINCIA DI FROSINONE

UBICAZIONE :
COMUNE DI S.GIORGIO A LIRI

OGGETTO :
PIANO DI ZONIZZAZIONE ACUSTICA
LEGGE REGIONALE N.18 DEL 3 AGOSTO 2001

IL COMMITTENTE:
COMUNE DI S. GIORGIO A LIRI


GRUPPO DI PROGETTAZIONE:
 ARCH. FRANCESCO BIANCHI IN QUALITÀ DI TECNICO COMPETENTE AI SENSI DELL'ART. 2, COMMI 6,7 DELLA LEGGE 26/10/95 N. 447, ISCRITTO AL N° 149, NEL PRIMO ELENCO REGIONALE, ALLEGATO AL DECRETO N. 1372/1998
 ARCH. MARIA GRAZIA CIRCELLI IN QUALITÀ DI TECNICO COMPETENTE AI SENSI DELL'ART. 2, COMMI 6,7 DELLA LEGGE 26/10/95 N. 447, ISCRITTA ALL'ELENCO REGIONALE DELLA REGIONE PUGLIA CON DETERMINA N.86 DEL 13/06/2002

ARCH. GIANCARLO BIANCHI
ARCH. CRISTINA MAGNANTE

TITOLO TAVOLA:
PARAMETRO DELLA DENSITÀ DI POPOLAZIONE

TIMBRO

N° DATA REV.	REVISIONE	DATA:	SCALA:
0 27/09/02	EMISSIONE	30/09/2002	1:10.000
		TAVOLA N°	PA-2

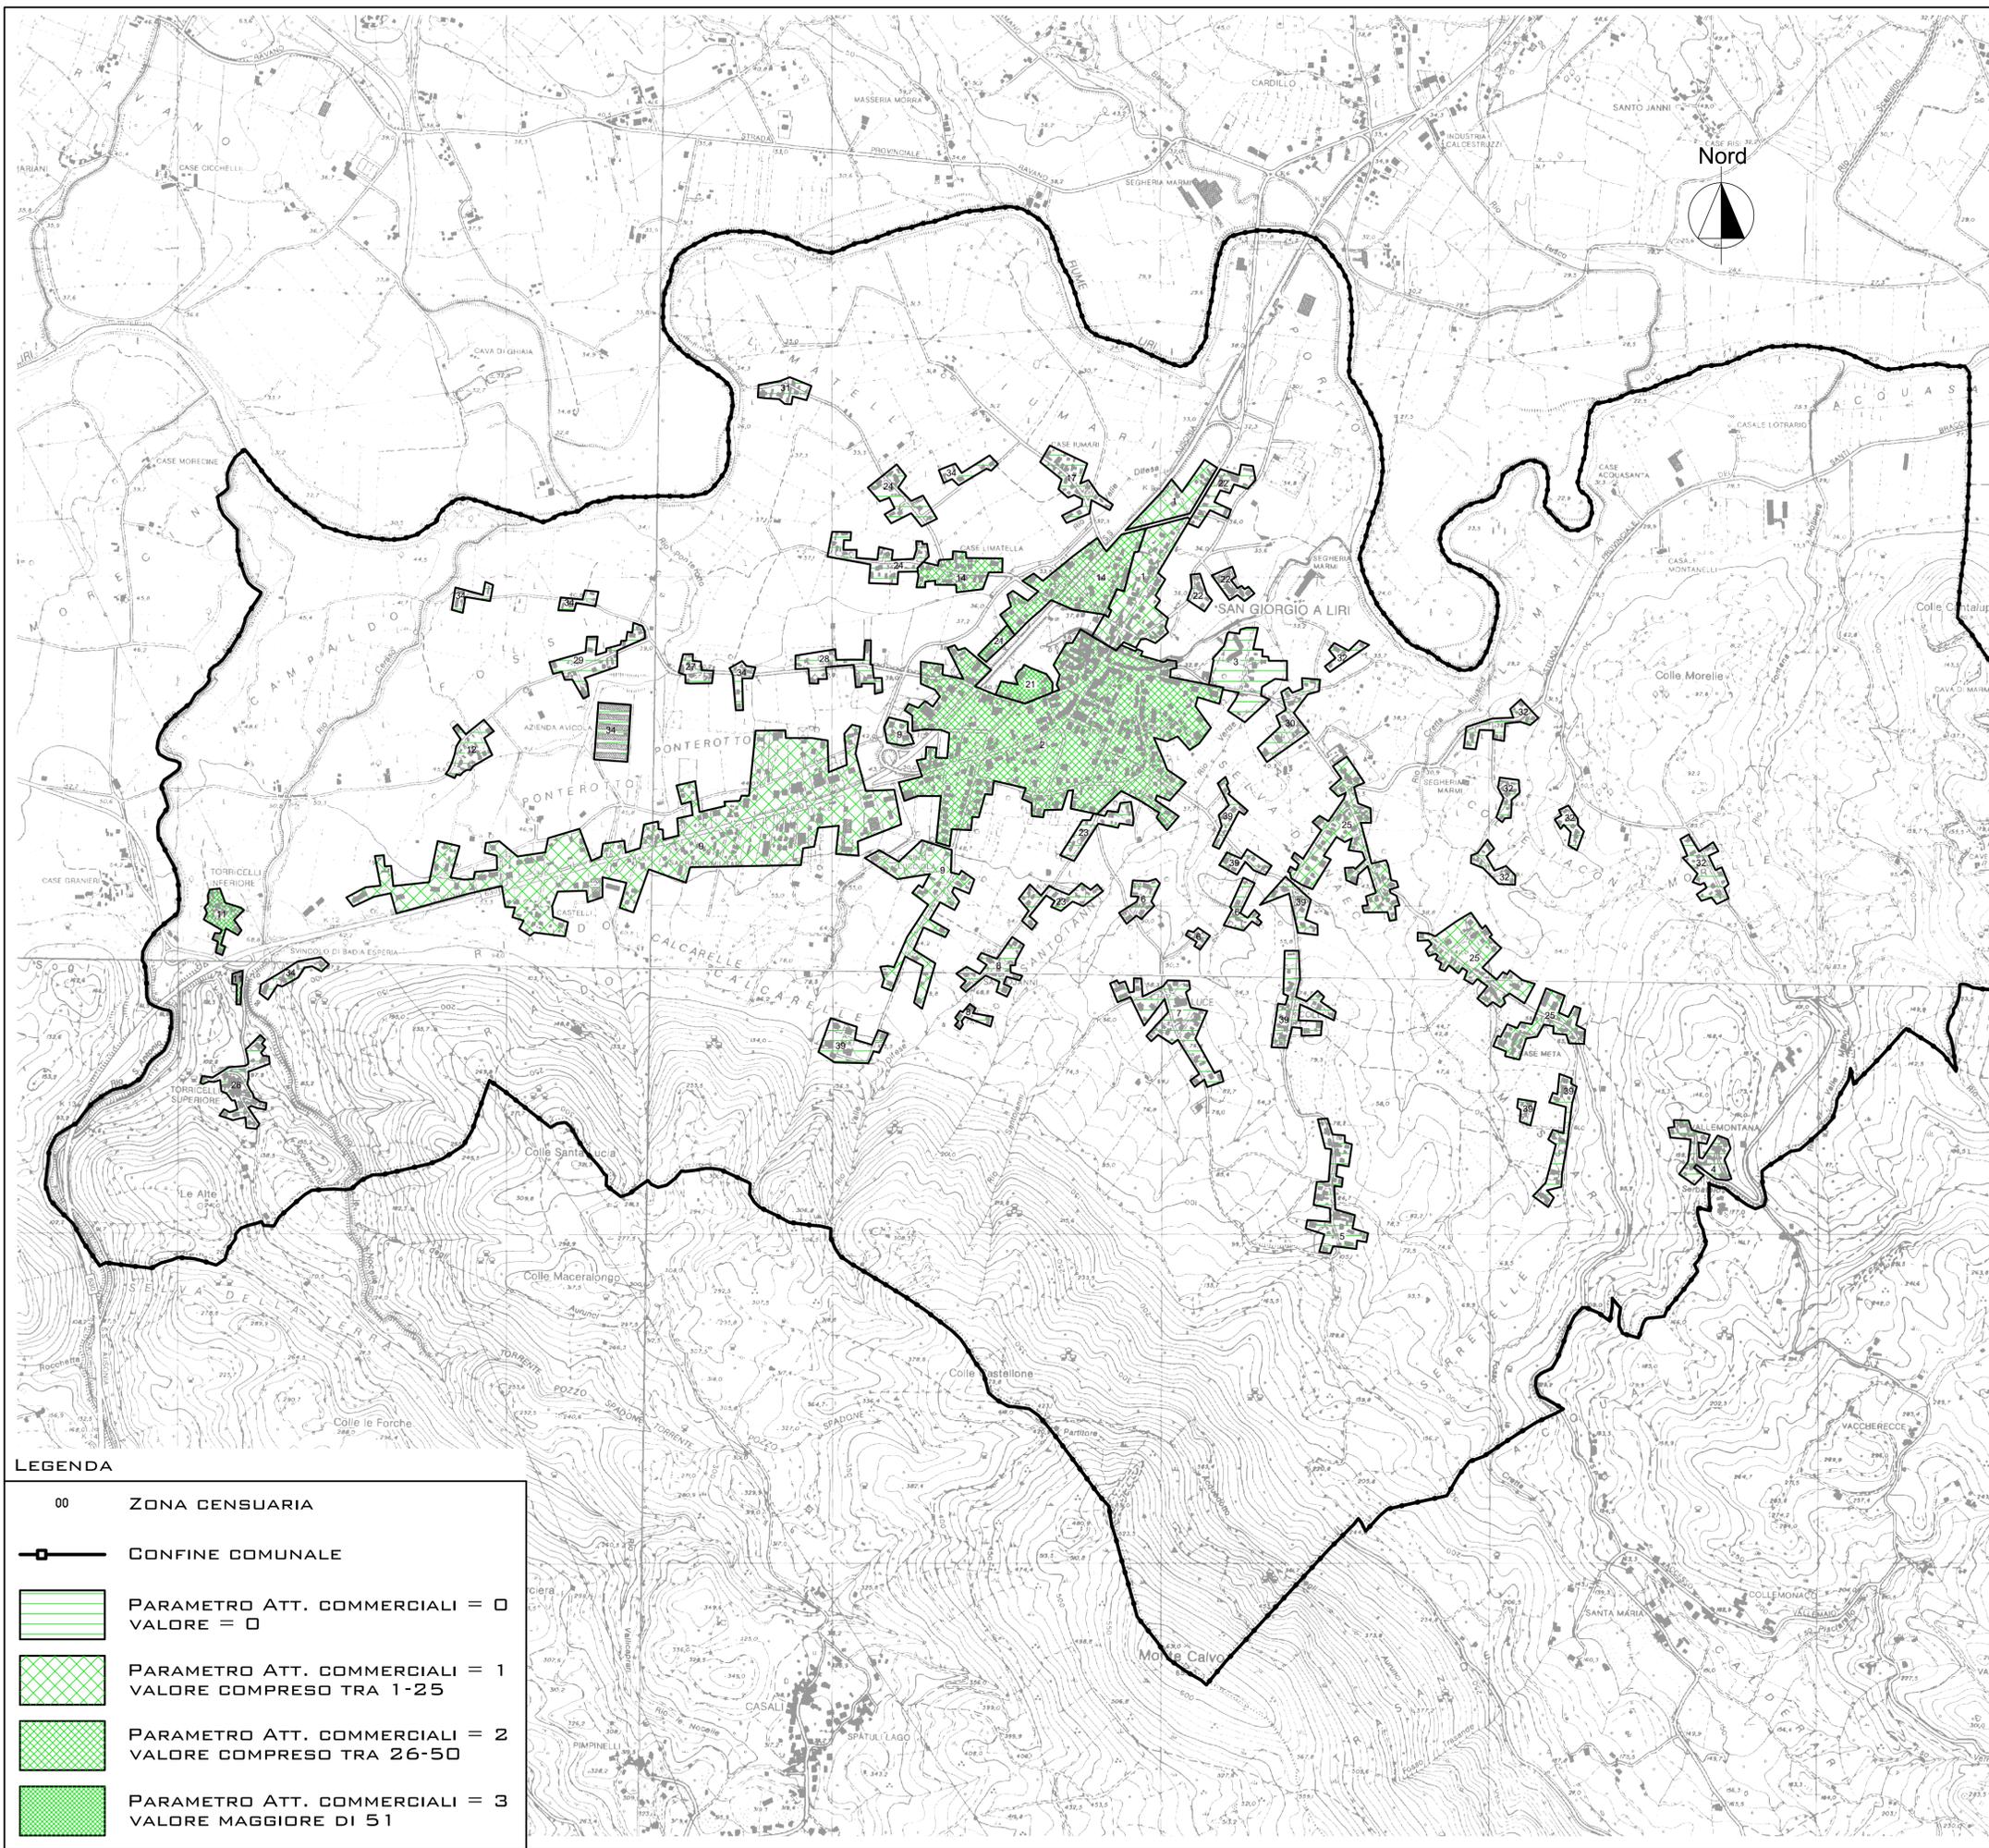

QUADRO DI UNIONE DEI COMUNI
COSTITUENTI L'ACCORDO DI PROGRAMMA



Parametrizzazione att. commerciali

n. sezione	Area ridotta(ha)	Unità locali commerciali			Densità N.A. (U.L./kmq)	Param.att.comm. 0-25/26-50/51 in poi
		numero imprese Comm.	serv. + Istituz	N° imprese Totali		
1	6,35	0	1	1	16	1
2	33,3	4	5	9	27	2
3	3,62	0	0	0	0	0
4	1,81	0	0	0	0	0
5	2,77	0	0	0	0	0
6	1,86	0	0	0	0	0
7	3,74	0	0	0	0	0
8	1,75	0	0	0	14	1
9	21,9	3	0	3	14	3
11	1,31	1	0	1	78	0
12	1,33	0	0	0	0	0
14	7,72	2	0	2	26	2
17	1,85	0	0	0	0	0
21	1,65	0	1	1	61	3
22	2,39	0	0	0	0	0
23	2,42	0	0	0	0	0
24	3,41	0	0	0	0	0
25	12,50	1	1	2	16	0
26	1,99	0	0	0	0	0
27	0,6	0	0	0	0	0
28	1,56	0	0	0	0	0
29	1,91	0	0	0	0	0
30	1,69	0	0	0	0	0
31	0,85	0	0	0	0	0
32	6,50	0	0	0	0	0
34	6,80	0	0	0	0	0
39	7,72	0	0	0	0	0

LEGENDA

- 00 ZONA CENSUARIA
- CONFINE COMUNALE
- PARAMETRO ATT. COMMERCIALI = 0 VALORE = 0
- PARAMETRO ATT. COMMERCIALI = 1 VALORE COMPRESO TRA 1-25
- PARAMETRO ATT. COMMERCIALI = 2 VALORE COMPRESO TRA 26-50
- PARAMETRO ATT. COMMERCIALI = 3 VALORE MAGGIORE DI 51

COMUNE DI S. GIORGIO A LIRI

PROVINCIA DI FROSINONE

UBICAZIONE :
COMUNE DI S. GIORGIO A LIRI

OGGETTO :
PIANO DI ZONIZZAZIONE ACUSTICA
LEGGI REGIONALE N. 18 DEL 3 AGOSTO 2001

IL COMMITTENTE :
COMUNE DI S. GIORGIO A LIRI


GRUPPO DI PROGETTAZIONE:
ARCH. FRANCESCO BIANCHI IN QUALITÀ DI TECNICO COMPETENTE AI SENSI DELL'ART. 2, COMMI 6,7 DELLA LEGGE 26/10/95 N. 447, ISCRITTO AL N° 149, NEL PRIMO ELENCO REGIONALE, ALLEGATO AL DECRETO N. 1372/1998
ARCH. MARIA GRAZIA CIRCELLI IN QUALITÀ DI TECNICO COMPETENTE AI SENSI DELL'ART. 2, COMMI 6,7 DELLA LEGGE 26/10/95 N. 447, ISCRITTA ALL'ELENCO REGIONALE DELLA REGIONE PUGLIA CON DETERMINA N.86 DEL 13/06/2002

TIMBRO

ARCH. BIANCARLO BIANCHI
ARCH. CRISTINA MAGNANTE

TITOLO TAVOLA:
PARAMETRO DELLA DENSITÀ DEGLI ESERCIZI COMMERCIALI ED UFFICI

N° DATA REV.	REVISIONE	DATA:	SCALA:
10 27/09/02	ESIBIZIONE	30/09/2002	1:10.000
		TAVOLA N°	PA-3

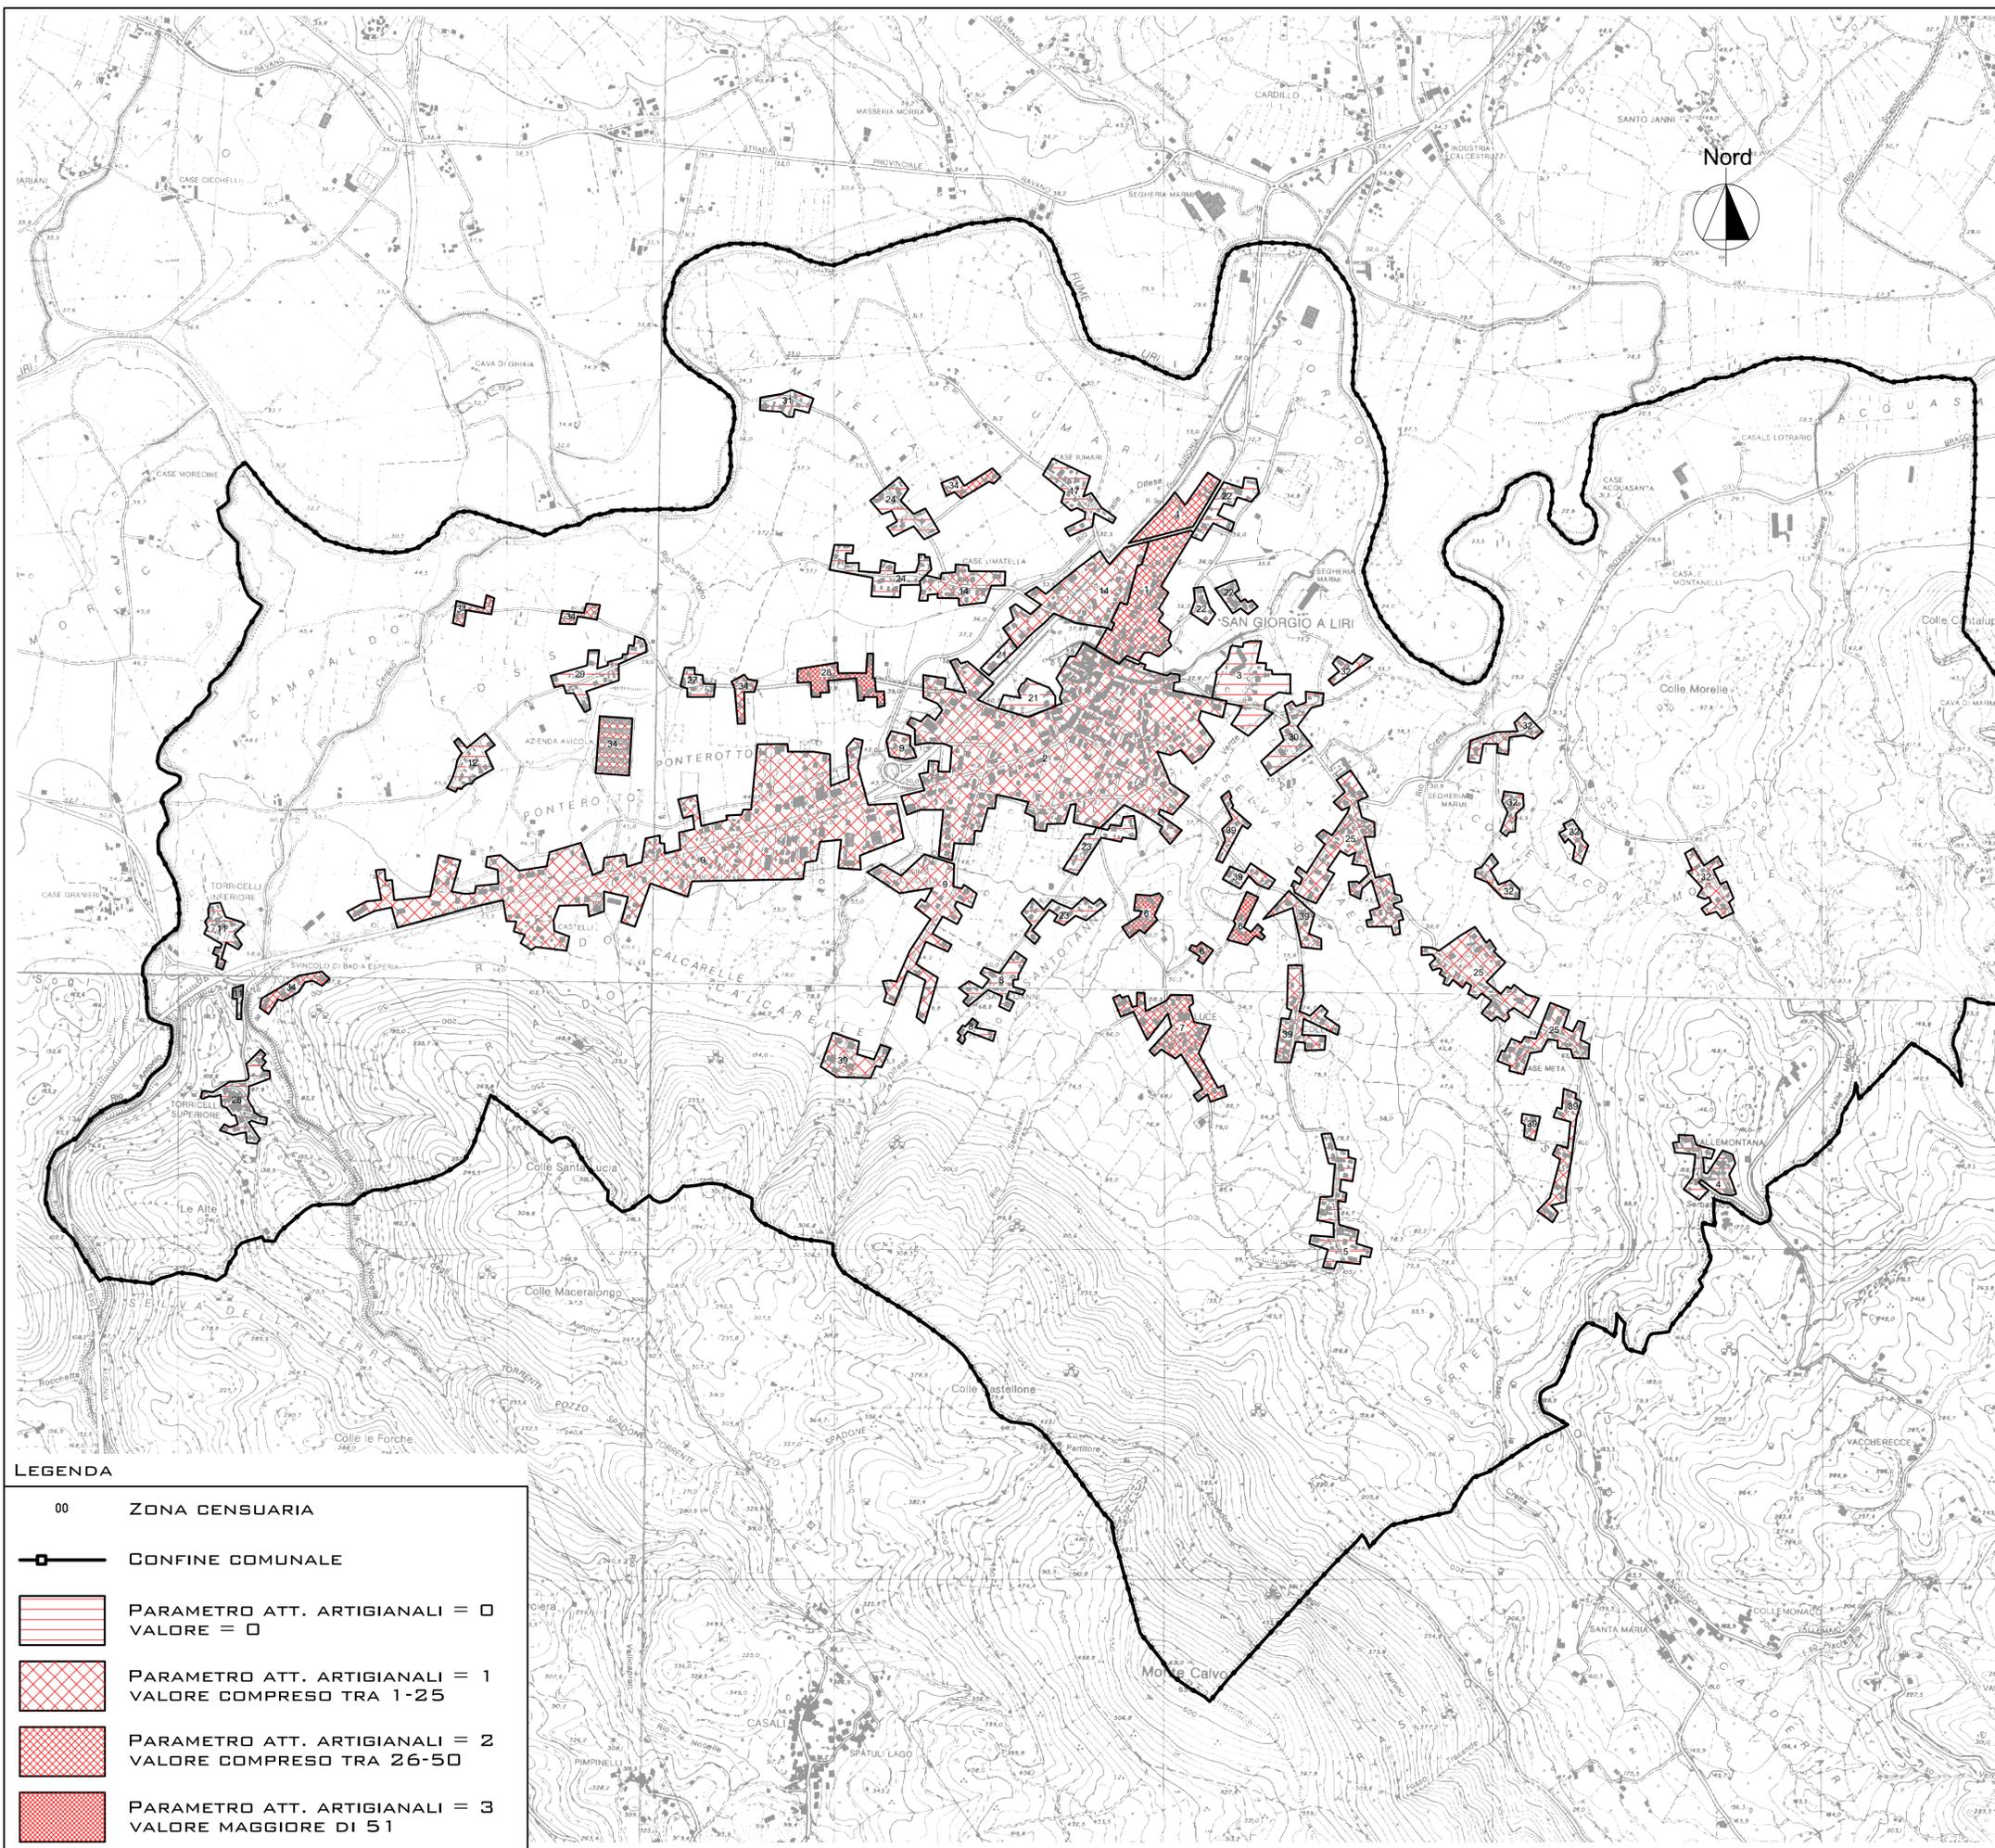

Parametrizzazione att. artigianali

il. sezione	Area ridotta(ha)	Numero attività Artigianali	Densità U.L. (U.L./kmq)	Param.att.artig. 0-25/26-50/51 in poi
1	6,35	2	31	2
2	33,3	4	12	1
3	3,62	0	0	0
4	1,81	0	0	0
5	2,77	0	0	0
6	1,86	1	54	3
7	3,74	1	27	2
8	1,75	0	0	0
9	21,9	3	14	1
11	1,31	0	0	0
12	1,33	0	0	0
14	7,72	1	13	1
17	1,85	0	0	0
21	1,65	0	0	0
22	2,39	0	0	0
23	2,42	0	0	0
24	3,41	0	0	0
25	12,50	1	8	1
26	1,99	0	0	0
27	0,6	0	0	0
28	1,56	1	64	3
29	1,91	0	0	0
30	1,69	0	0	0
31	0,85	0	0	0
32	6,50	1	15	1
34	6,80	2	29	2
39	7,72	1	13	1

LEGENDA

00	ZONA CENSUARIA
	CONFINE COMUNALE
	PARAMETRO ATT. ARTIGIANALI = 0 VALORE = 0
	PARAMETRO ATT. ARTIGIANALI = 1 VALORE COMPRESO TRA 1-25
	PARAMETRO ATT. ARTIGIANALI = 2 VALORE COMPRESO TRA 26-50
	PARAMETRO ATT. ARTIGIANALI = 3 VALORE MAGGIORE DI 51

COMUNE DI S. GIORGIO A LIRI
PROVINCIA DI FROSINONE

UBICAZIONE :
COMUNE DI S.GIORGIO A LIRI

OGGETTO :
PIANO DI ZONIZZAZIONE ACUSTICA
LEGGE REGIONALE N.18 DEL 3 AGOSTO 2001

IL COMMITTENTE:
COMUNE DI S. GIORGIO A LIRI


GRUPPO DI PROGETTAZIONE:
ARCH. FRANCESCO BIANCHI IN QUALITÀ DI TECNICO COMPETENTE AI SENSI DELL'ART. 2, COMMI 6,7 DELLA LEGGE 26/10/95 N. 447, ISCRITTO AL N° 149, NEL PRIMO ELENCO REGIONALE, ALLEGATO AL DECRETO N. 1372/1998
ARCH. MARIA GRAZIA CIRCELLI IN QUALITÀ DI TECNICO COMPETENTE AI SENSI DELL'ART. 2, COMMI 6,7 DELLA LEGGE 26/10/95 N. 447, ISCRITTA ALL'ELENCO REGIONALE DELLA REGIONE PUGLIA CON DETERMINA N.86 DEL 13/06/2002

TIMBR0

ARCH. GIANCARLO BIANCHI
ARCH. CRISTINA MAGNANTE

TITOLO TAVOLA:
PARAMETRO DELLA DENSITÀ DELLE ATTIVITÀ ARTIGIANALI

N° DATA REV.	REVISIONE	DATA:	SCALA:
0 27/09/02	EMISSIONE	30/09/2002	1:10.000
		TAVOLA N°	PA-4

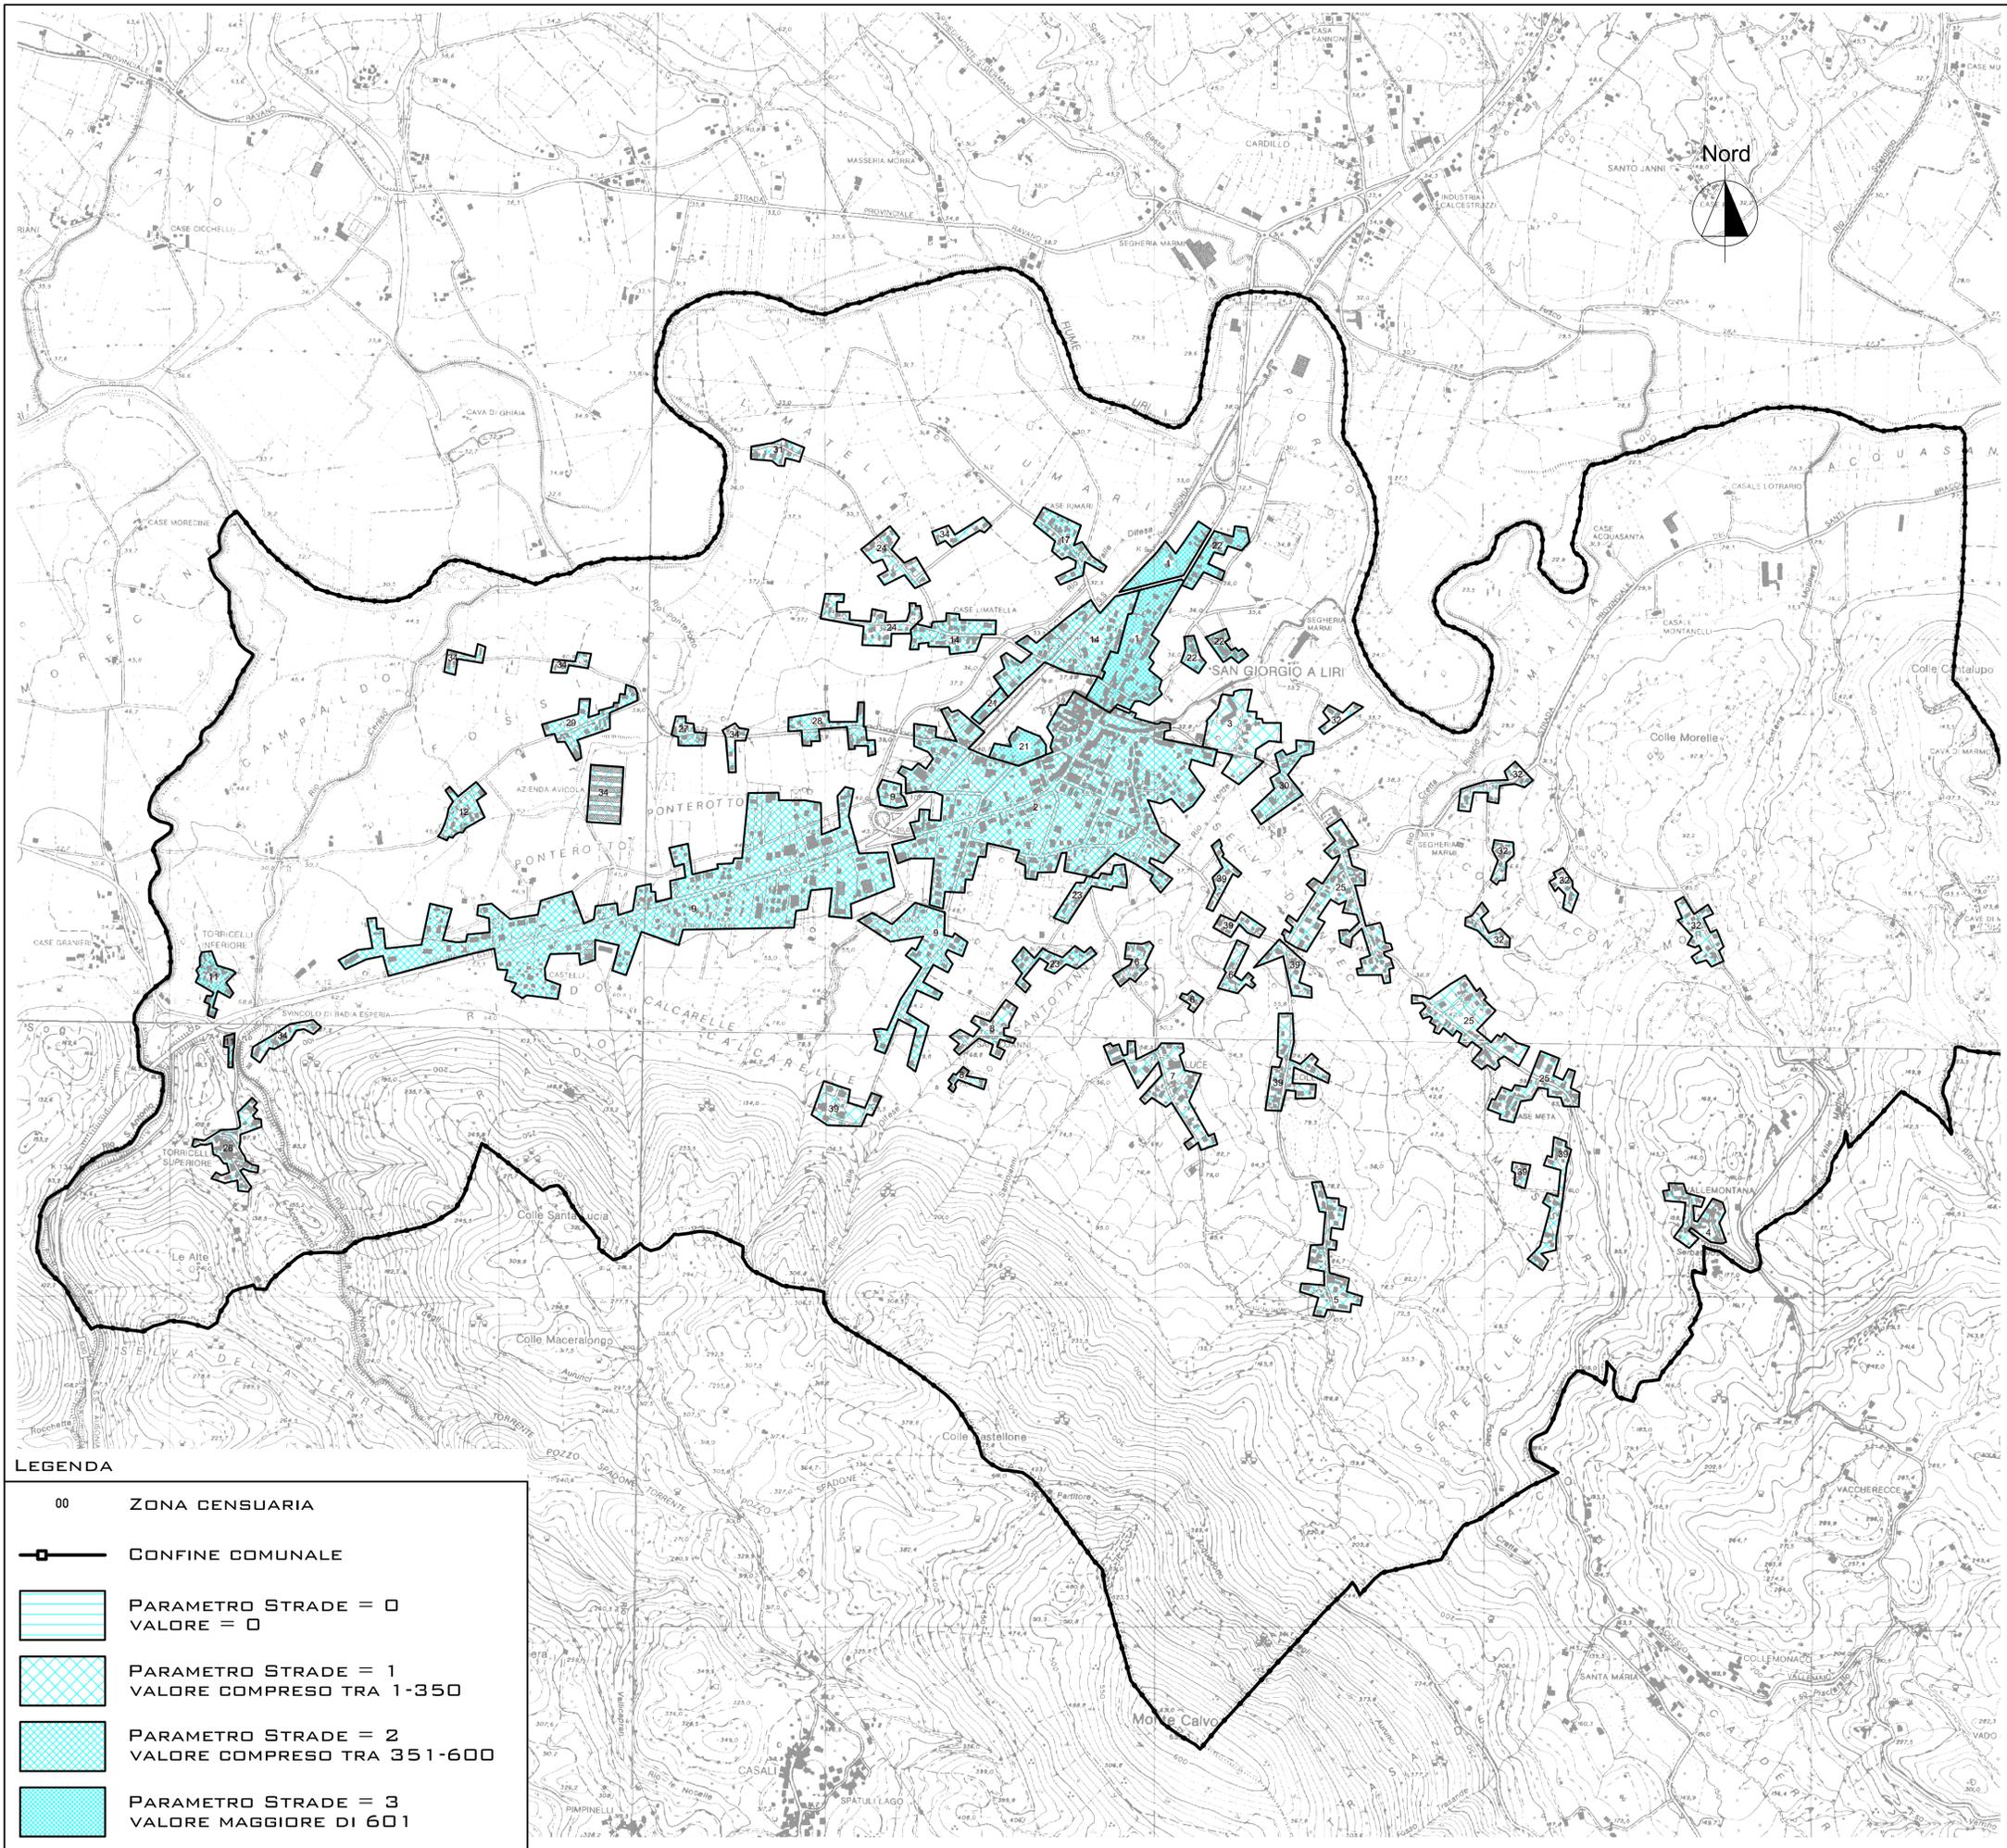

Parametrizzazione strade

n. sezione	Area ridotta(ha)	Lungh. Tot. (metri) Strade classe II	Lungh. Tot. (metri) Strade classe III	Lungh. Tot. (metri) Strade classe IV	Lungh. Tot. strade per coeff. volume di traffico	Densità delle strade	Parametro strade 0-350 / 351-600 / 601 in poi
1	6,35	34	1521	309	4003	630	3
2	33,3	1560	5623	414	14048	422	2
3	3,62	0	274	0	548	151	1
4	1,81	492	0	0	492	272	1
5	2,77	283	0	0	283	102	1
6	1,86	532	0	0	532	286	1
7	3,74	799	0	0	799	214	1
8	1,75	143	0	0	143	82	1
9	21,9	246	3227	1770	12010	548	2
11	1,31	253	201	140	1075	821	3
12	1,33	0	273	0	546	411	2
14	7,72	479	692	359	2920	378	2
17	1,85	312	180	0	672	363	2
21	1,65	0	393	275	1611	1001	3
22	2,39	0	1038	0	2076	869	3
23	2,42	323	341	0	1005	415	2
24	3,41	562	0	0	562	165	1
25	12,50	1145	606	0	2357	189	1
26	1,99	590	0	0	590	296	1
27	0,6	0	139	0	278	463	2
28	1,56	0	320	0	640	410	2
29	1,91	193	353	0	899	471	2
30	1,69	0	491	0	982	581	2
31	0,85	228	0	0	228	266	1
32	6,50	759	758	0	2275	350	2
34	6,80	434	458	292	2226	327	1
39	7,72	1392	366	0	2124	275	1

LEGENDA

- 00 ZONA CENSUARIA
- CONFINE COMUNALE
- ▨ PARAMETRO STRADE = 0 VALORE = 0
- ▨ PARAMETRO STRADE = 1 VALORE COMPRESO TRA 1-350
- ▨ PARAMETRO STRADE = 2 VALORE COMPRESO TRA 351-600
- ▨ PARAMETRO STRADE = 3 VALORE MAGGIORE DI 601

COMUNE DI S. GIORGIO A LIRI
PROVINCIA DI FROSINONE

UBICAZIONE :
COMUNE DI S. GIORGIO A LIRI

OGGETTO :
PIANO DI ZONIZZAZIONE ACUSTICA
LEGGE REGIONALE N. 18 DEL 3 AGOSTO 2001

IL COMMITTENTE :
COMUNE DI S. GIORGIO A LIRI


GRUPPO DI PROGETTAZIONE:
ARCH. FRANCESCO BIANCHI IN QUALITÀ DI TECNICO COMPETENTE AI SENSI DELL'ART. 2, COMMI 6,7 DELLA LEGGE 26/10/95 N. 447, ISCRITTO AL N° 149, NEL PRIMO ELENCO REGIONALE, ALLEGATO AL DECRETO N. 1372/1998
ARCH. MARIA GRAZIA CIRCELLI IN QUALITÀ DI TECNICO COMPETENTE AI SENSI DELL'ART. 2, COMMI 6,7 DELLA LEGGE 26/10/95 N. 447, ISCRITTA ALL'ELENCO REGIONALE DELLA REGIONE PUGLIA CON DETERMINA N.86 DEL 13/06/2002

ARCH. GIANCARLO BIANCHI
ARCH. CRISTINA MAGNANTE

TIMBR0

TITOLO TAVOLA:
PARAMETRIZZAZIONE DELLA DENSITÀ DELLA STRADE

N° DATA REV.	REVISIONE	DATA:	SCALA:
01 27/09/02	EMISSIONE	30/09/2002	1:10.000
		TAVOLA N°	PA-5

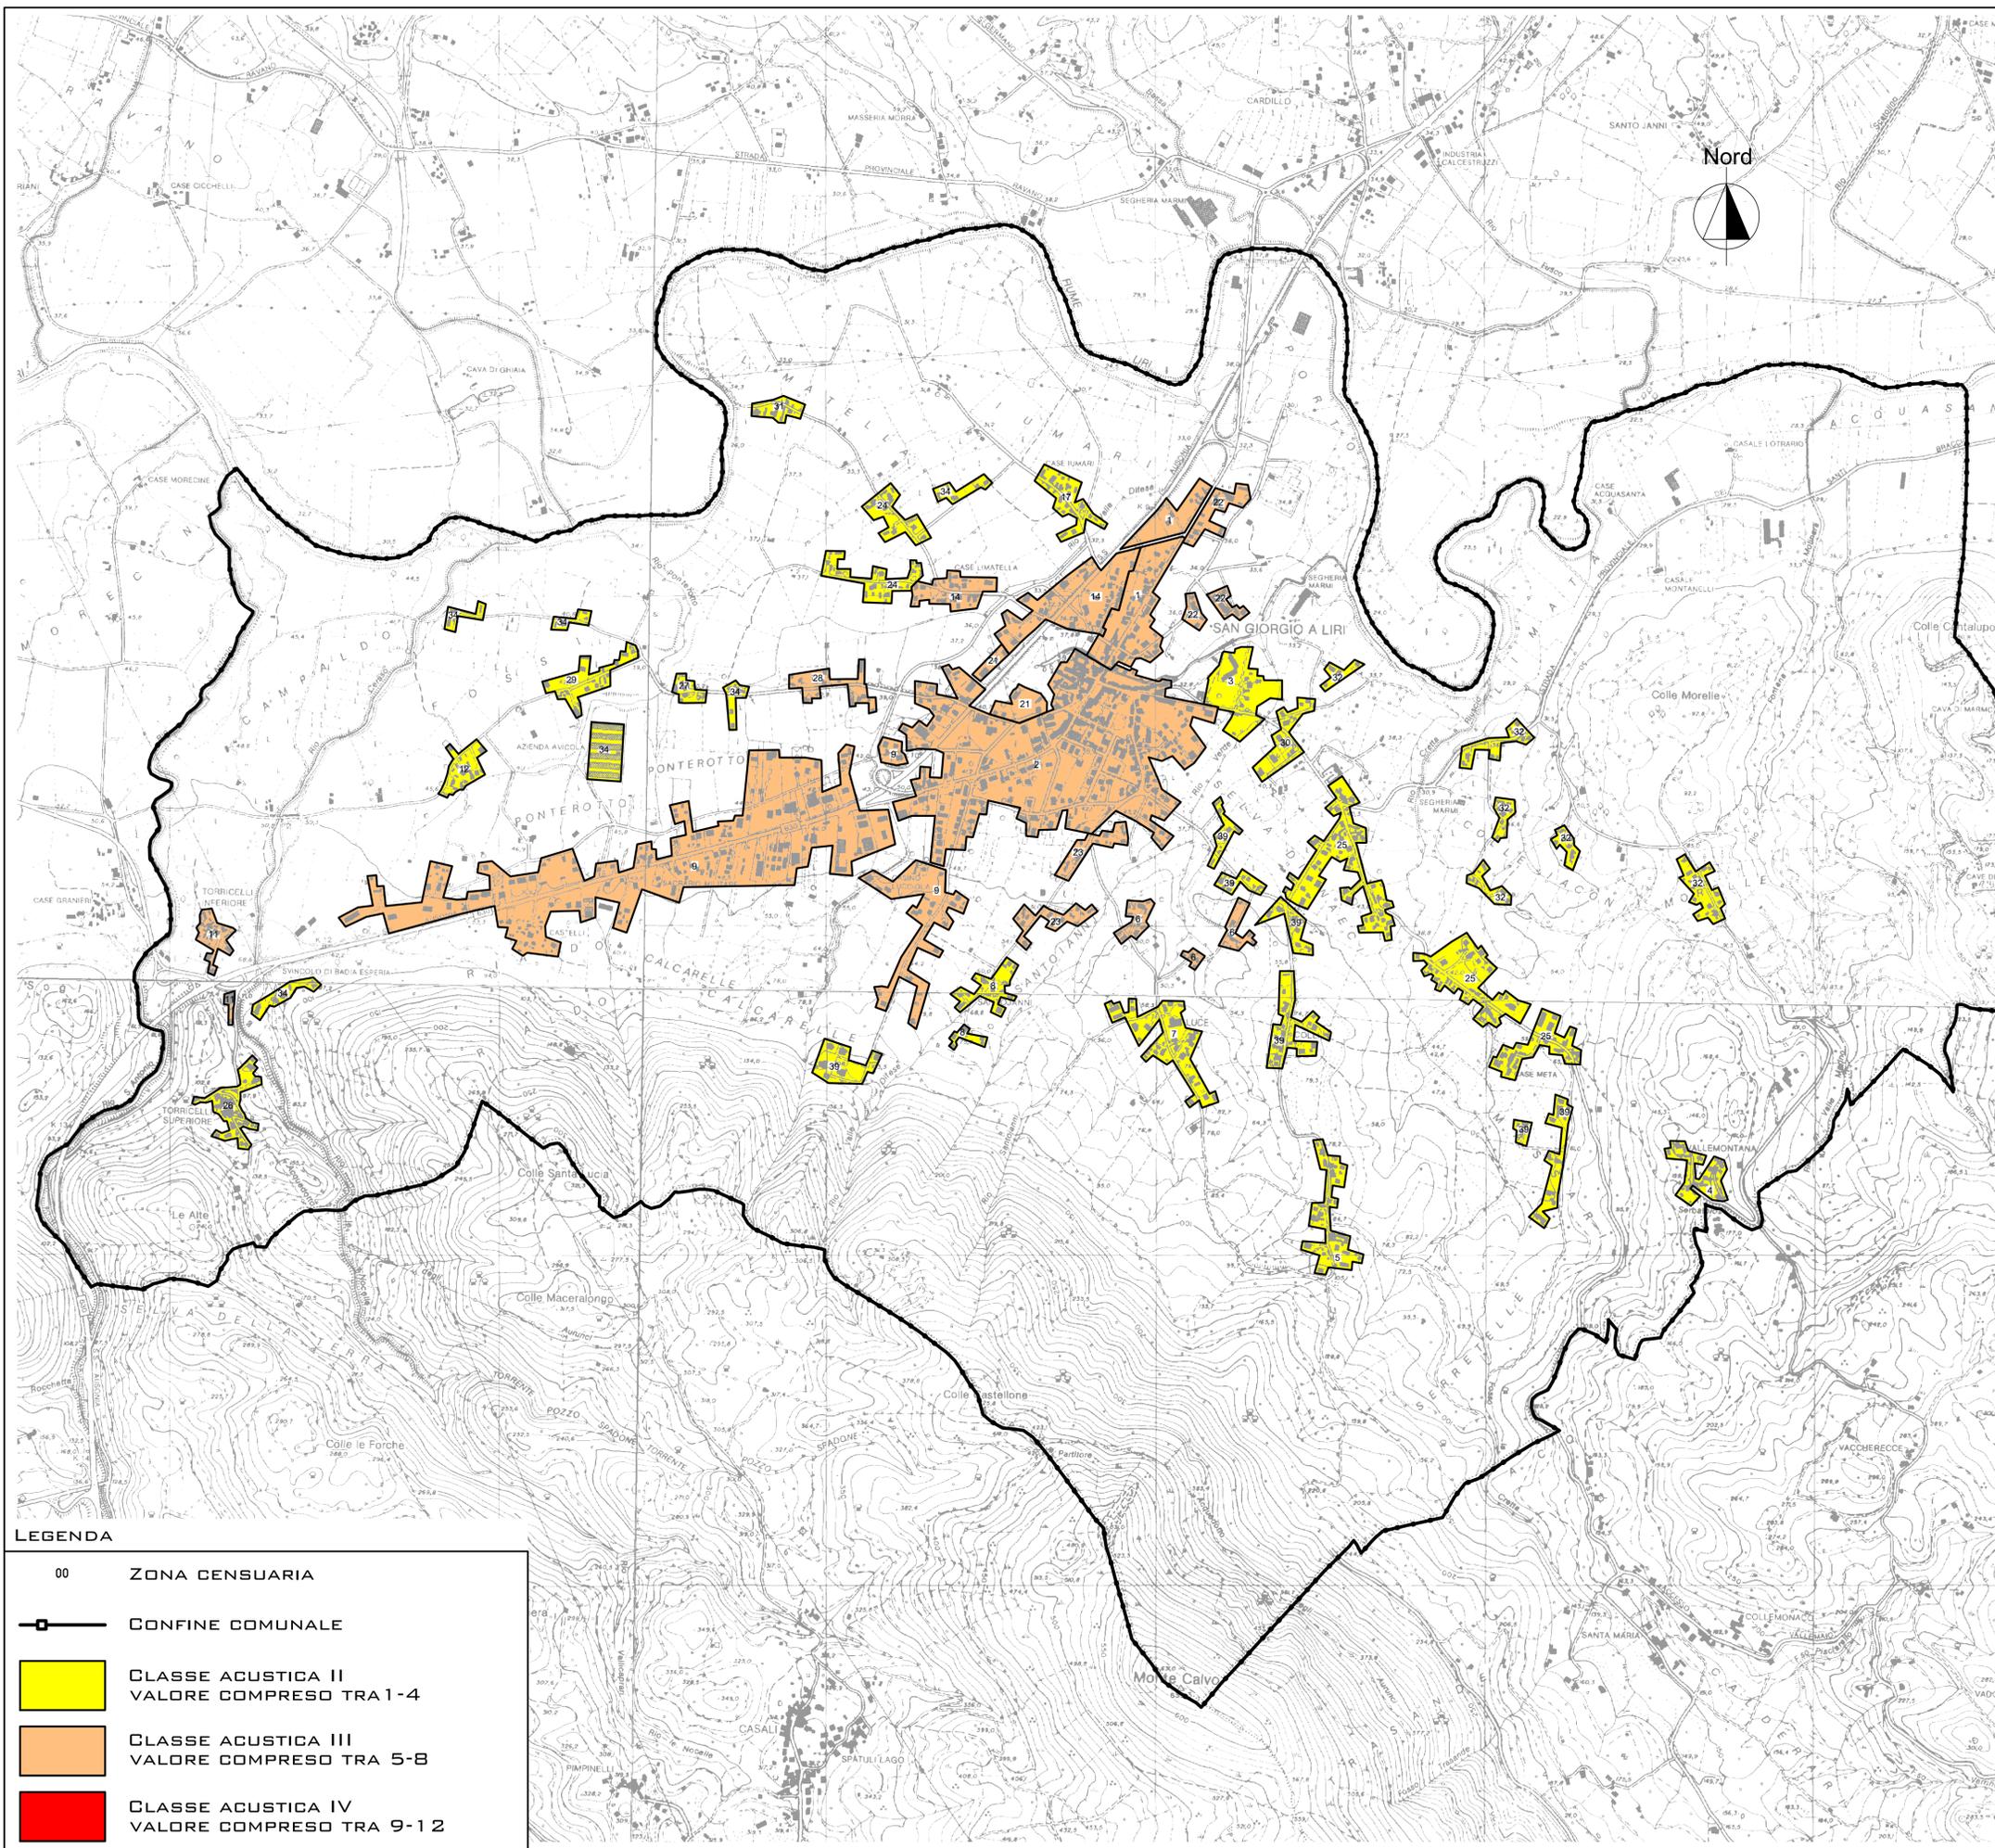

Parametrizzazione

n. sezione	Parametro popolazione	Parametro attività commerciali	Parametro attività artigianali	Parametro strade	Somma 4 parametri	Classe Acustica Associata
1	2	1	2	3	8	III
2	2	2	1	2	7	III
3	3	0	0	1	4	II
4	1	0	0	1	2	II
5	1	0	0	1	2	II
6	3	0	3	1	7	II
7	1	0	2	1	4	II
8	2	0	0	1	3	II
9	1	1	1	2	5	III
11	2	3	0	3	8	III
12	2	0	0	2	4	II
14	1	2	1	2	6	III
17	1	0	0	2	3	III
21	1	3	0	3	7	III
22	2	0	0	3	5	III
23	2	0	0	2	4	II
24	1	1	1	1	4	II
25	1	1	0	1	3	II
26	2	0	0	2	4	II
27	2	0	0	2	4	II
28	1	0	2	2	6	III
29	1	0	0	2	3	II
30	1	0	0	2	3	II
31	1	0	0	1	2	II
32	1	0	1	1	3	II
34	1	0	2	1	4	III
39	1	0	1	1	3	II

LEGENDA

- 00 ZONA CENSUARIA
- CONFINE COMUNALE
- CLASSE ACUSTICA II
VALORE COMPRESO TRA 1-4
- CLASSE ACUSTICA III
VALORE COMPRESO TRA 5-8
- CLASSE ACUSTICA IV
VALORE COMPRESO TRA 9-12

COMUNE DI S. GIORGIO A LIRI
PROVINCIA DI FROSINONE

UBICAZIONE :
COMUNE DI S. GIORGIO A LIRI

OGGETTO :
PIANO DI ZONIZZAZIONE ACUSTICA
LEGGE REGIONALE N. 18 DEL 3 AGOSTO 2001

IL COMMITTENTE :
COMUNE DI S. GIORGIO A LIRI

GRUPPO DI PROGETTAZIONE:
ARCH. FRANCESCO BIANCHI IN QUALITÀ DI TECNICO COMPETENTE AI SENSI DELL'ART. 2, COMMI 6,7 DELLA LEGGE 26/10/95 N. 447, ISCRITTO AL N° 149, NEL PRIMO ELENCO REGIONALE, ALLEGATO AL DECRETO N. 1372/1998
ARCH. MARIA GRAZIA CIRCELLI IN QUALITÀ DI TECNICO COMPETENTE AI SENSI DELL'ART. 2, COMMI 6,7 DELLA LEGGE 26/10/95 N. 447, ISCRITTA ALL'ELENCO REGIONALE DELLA REGIONE PUGLIA CON DETERMINA N.86 DEL 13/06/2002

ARCH. GIANCARLO BIANCHI
ARCH. CRISTINA MAGNANTE

TITOLO TAVOLA:
CLASSIFICAZIONE IN ZONE ACUSTICHE DELL'AREA URBANIZZATA (SOMMA DEI PARAMETRI)

N° DATA REV.	REVISIONE	DATA:	SCALA:
0 27/09/02	EMISSIONE	30/09/2002	1:10.000
		TAVOLA N°	PA-6