

**LEGENDA**

<b>CLASSE ACUSTICA</b>	<b>LEQ (diurni-notturni)</b>	
<b>Classe I : Aree particolarmente protette</b> - 1/a ospedaliera; - 1/b scolastica; - 1/c aree di verde pubblico.	<b>50 - 40 dBA</b>	
<b>Classe II: Aree prevalentemente residenziali (bassa attività umana)</b>	<b>55 - 45 dBA</b>	
<b>Classe III: Aree di tipo misto</b>	<b>60 - 50 dBA</b>	
<b>Classe IV: Aree di intensa attività umana</b>	<b>65 - 55 dBA</b>	
<b>Classe V: Aree prevalentemente industriali</b>	<b>70 - 60 dBA</b>	
<b>Classe VI: Aree esclusivamente industriali</b>	<b>70 - 70 dBA</b>	
<b>CLASSIFICAZIONE DELLE STRADE</b>		
<b>Classe II: Strade locali</b>	<b>55 - 45 dBA</b>	
<b>Classe III: Strade di quartiere</b>	<b>60 - 50 dBA</b>	
<b>Classe IV: Strade ad intenso traffico</b>	<b>65 - 55 dBA</b>	
<b>Luoghi di pubblico spettacolo (durante le manifestazioni l'area assume classe IV)</b>		
<b>Confine comunale</b>		



## COMUNE DI S. GIORGIO A LIRI

PROVINCIA DI FROSINONE

---

UBICAZIONE :  
**COMUNE DI S. GIORGIO A LIRI**

---

OGGETTO :  
**PIANO DI ZONIZZAZIONE ACUSTICA**  
LEGGE REGIONALE N. 18 DEL 3 AGOSTO 2001

---

IL COMMITTENTE:  
**COMUNE DI S. GIORGIO A LIRI**

---

GRUPPO DI PROGETTAZIONE:  
ARCH. FRANCESCO BIANCHI IN QUALITÀ DI TECNICO COMPETENTE AI SENSI DELL'ART. 2, COMMI 6,7 DELLA LEGGE 26/10/95 N. 447, ISCRITTO AL N° 149, NEL PRIMO ELENCO REGIONALE, ALLEGATO AL DECRETO N. 1372/1998  
ARCH. MARIA GRAZIA CIRCELLI IN QUALITÀ DI TECNICO COMPETENTE AI SENSI DELL'ART. 2, COMMI 6,7 DELLA LEGGE 26/10/95 N. 447, ISCRITTA ALL'ELENCO REGIONALE DELLA REGIONE PUGLIA CON DETERMINA N.86 DEL 13/06/2002



---

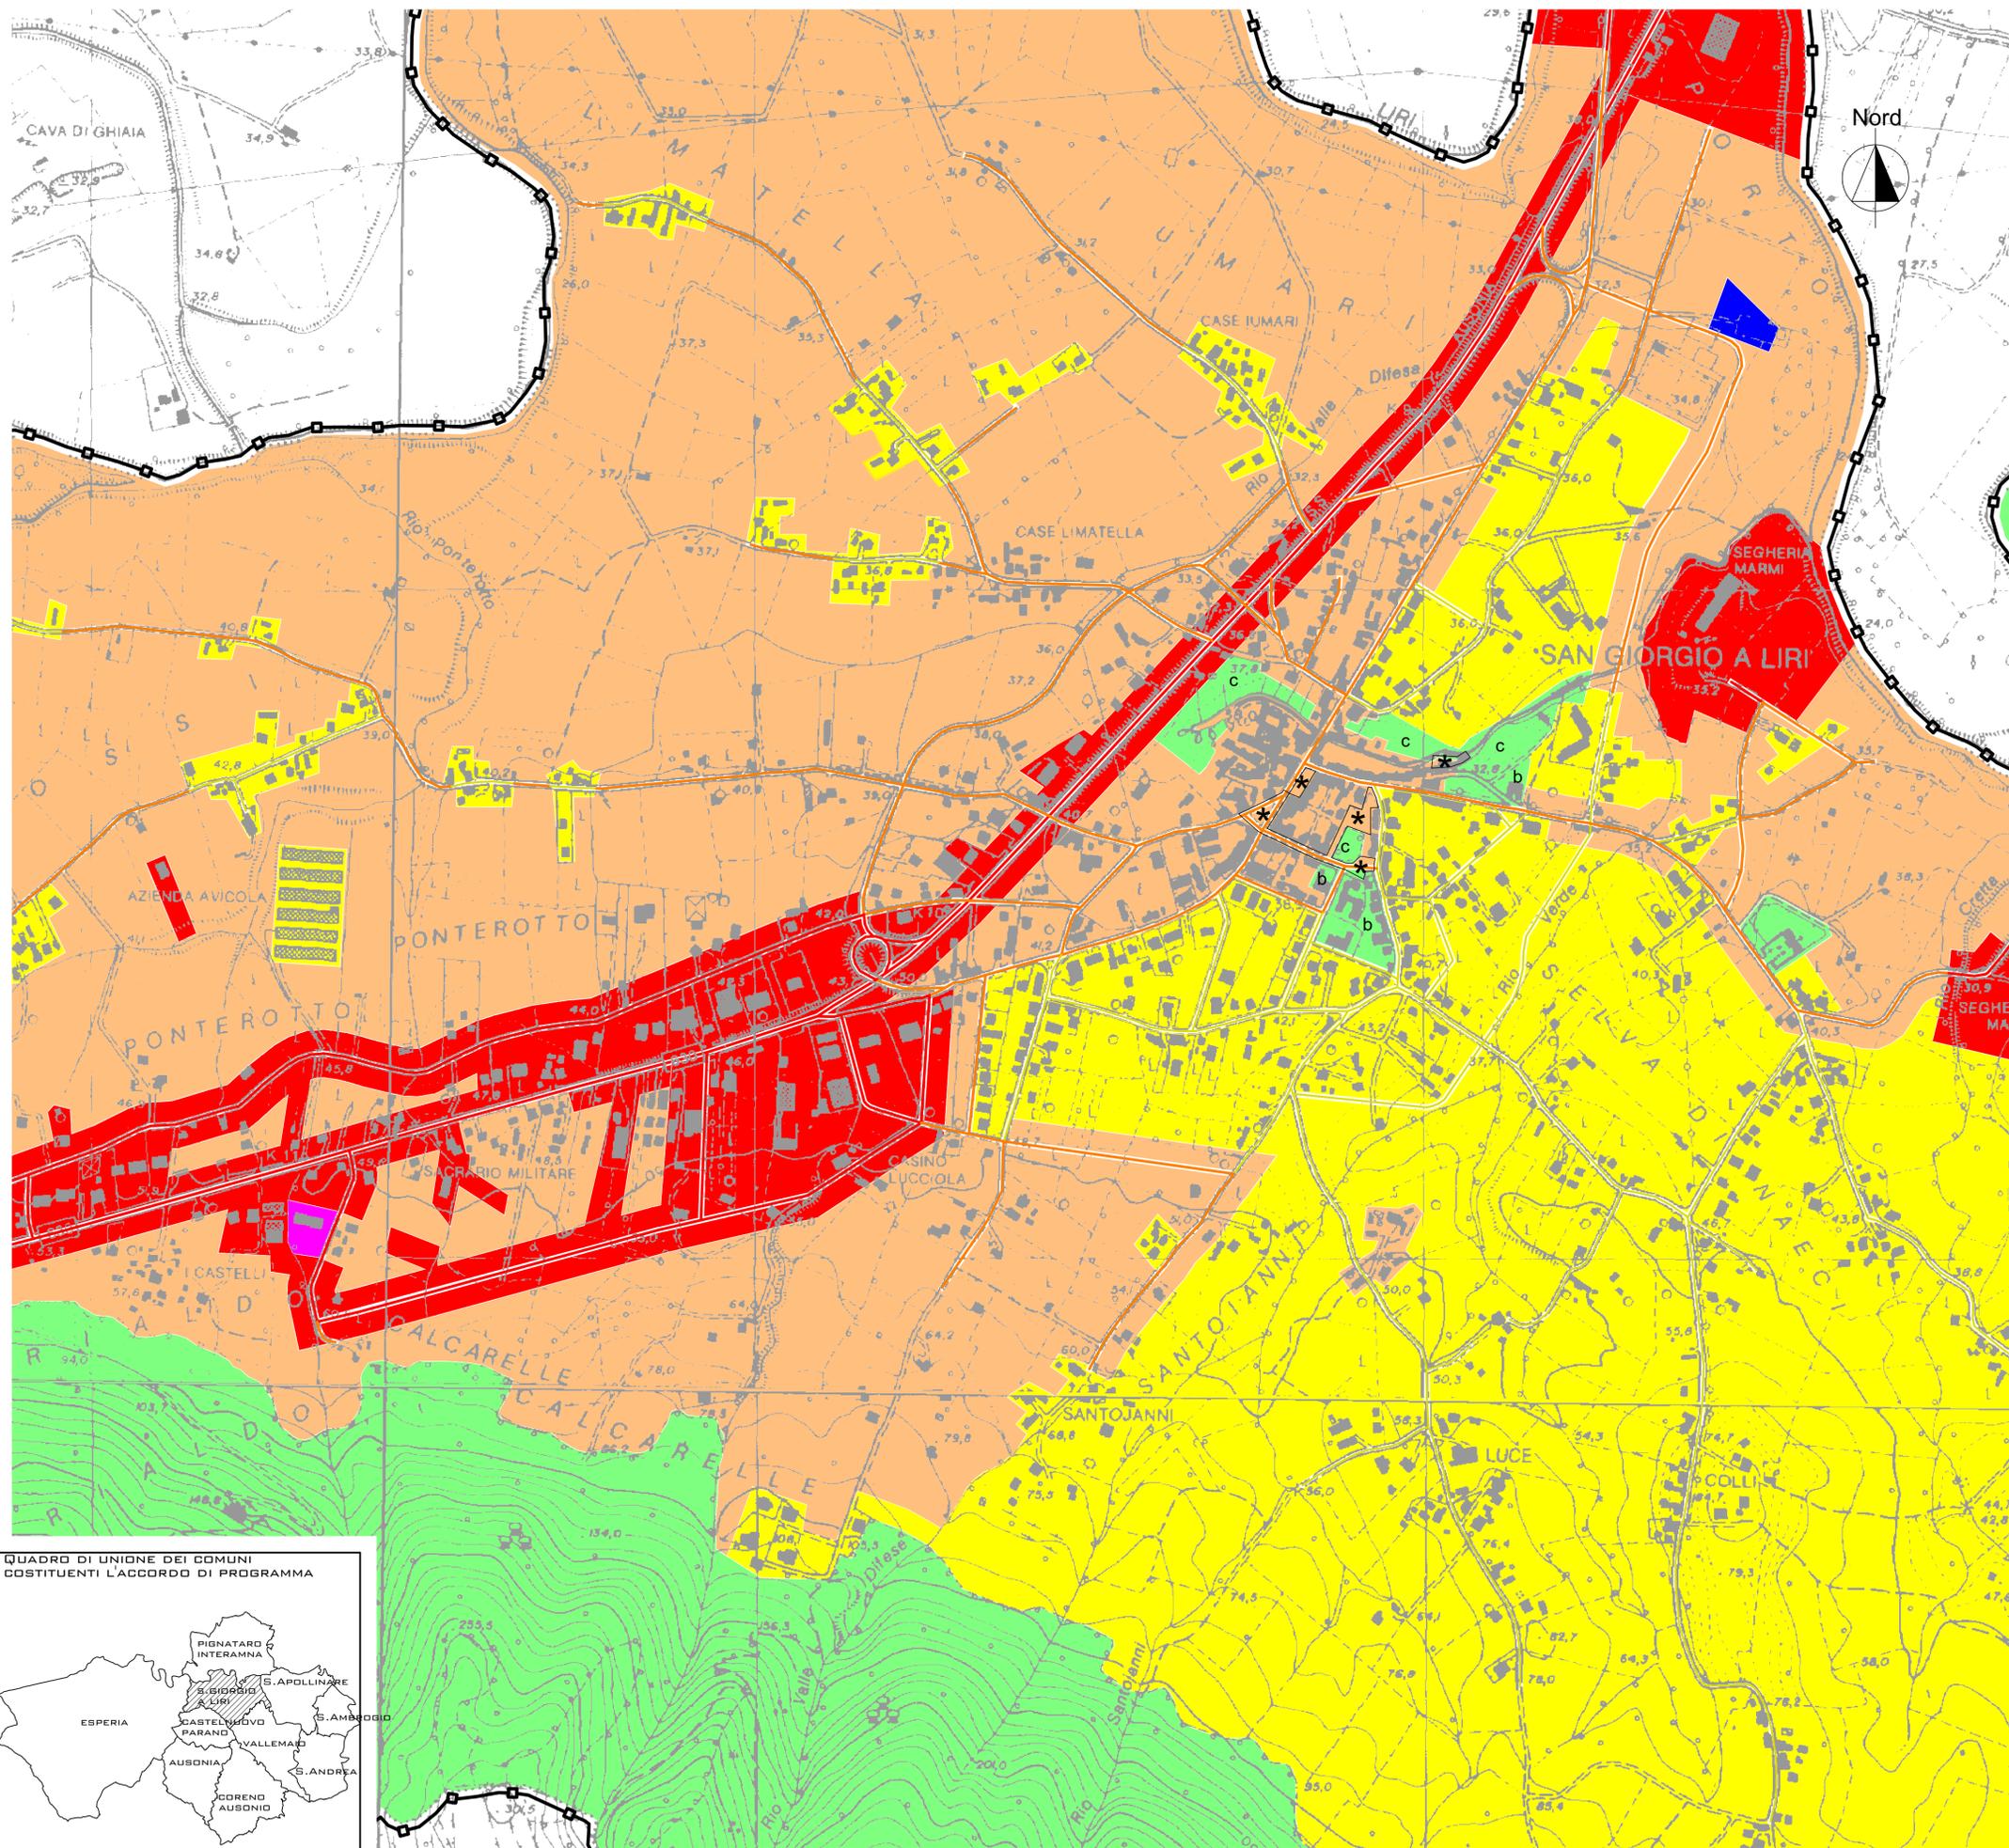
ARCH. GIANCARLO BIANCHI  
ARCH. CRISTINA MAGNANTE

---

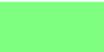
 
TITOLO TAVOLA:  
**CLASSIFICAZIONE DEL TERRITORIO COMUNALE IN ZONE ACUSTICHE**

---

N° DATA REV.	REVISIONE	DATA:	SCALA:
0 18/03/03	EMMISSIONE	18/03/03	1:10.000
		TAVOLA N°	<b>ZA-1</b>



**LEGENDA**

<u>CLASSE ACUSTICA</u>	LEQ (diurni-notturni)	
<b>Classe I : Aree particolarmente protette</b>	<b>50 - 40 dBA</b>	
- 1/a ospedaliera; - 1/b scolastica; - 1/c aree di verde pubblico.		
<b>Classe II: Aree prevalentemente residenziali (bassa attività umana)</b>	<b>55 - 45 dBA</b>	
<b>Classe III: Aree di tipo misto</b>	<b>60 - 50 dBA</b>	
<b>Classe IV: Aree di intensa attività umana</b>	<b>65 - 55 dBA</b>	
<b>Classe V: Aree prevalentemente industriali</b>	<b>70 - 60 dBA</b>	
<b>Classe VI: Aree esclusivamente industriali</b>	<b>70 - 70 dBA</b>	
<b>CLASSIFICAZIONE DELLE STRADE</b>		
<b>Classe II: Strade locali</b>	<b>55 - 45 dBA</b>	
<b>Classe III: Strade di quartiere</b>	<b>60 - 50 dBA</b>	
<b>Classe IV: Strade ad intenso traffico</b>	<b>65 - 55 dBA</b>	
<b>Luoghi di pubblico spettacolo (durante le manifestazioni l'area assume classe IV)</b>		
<b>Confine comunale</b>		

## COMUNE DI S. GIORGIO A LIRI

PROVINCIA DI FROSINONE

UBICAZIONE :  
**COMUNE DI S. GIORGIO A LIRI**

OGGETTO :  
**PIANO DI ZONIZZAZIONE ACUSTICA**  
LEGGE REGIONALE N. 18 DEL 3 AGOSTO 2001

IL COMMITTENTE :  
**COMUNE DI S. GIORGIO A LIRI**

GRUPPO DI PROGETTAZIONE:  
ARCH. FRANCESCO BIANCHI IN QUALITÀ DI TECNICO COMPETENTE AI SENSI DELL'ART. 2, COMMI 6,7 DELLA LEGGE 26/1/1995 N. 447, ISCRITTO AL N° 149, NEL PRIMO ELENCO REGIONALE, ALLEGATO AL DECRETO N. 1372/1998  
ARCH. MARIA GRAZIA CIRIELLI IN QUALITÀ DI TECNICO COMPETENTE AI SENSI DELL'ART. 2, COMMI 6,7 DELLA LEGGE 26/1/1995 N. 447, ISCRITTA ALL'ELENCO REGIONALE DELLA REGIONE PUGLIA CON DETERMINA N.86 DEL 13/06/2002

ARCH. GIANCARLO BIANCHI  
ARCH. CRISTINA MAGNANTE

TITOLO TAVOLA:  
**CLASSIFICAZIONE DEL CENTRO URBANO IN ZONE ACUSTICHE**

TIMBRO

N° DATA REV. D 18/03/03	REVISIONE EMISSIONE	DATA: 18/03/03	SCALA: 1:5.000
			TAVOLA N° <b>ZA-2</b>

