

- ### Legenda
- Area impianto
 - Cavidotto MT interrato
 - Cavidotto MT interrato di collegamento tra Area 1 ed Area 2
 - Percorso cavidotto su strada accatastata
 - Area servitù cavidotto
 - Area di occupazione temporanea cavidotto



REGIONE LAZIO
COMUNE DI SAN VITTORE DEL LAZIO
 PROVINCIA DI FROSINONE

AUTORIZZAZIONE UNICA (AU)
ai sensi dell'art. 12 comma 3 del D.LGS. 29 Dicembre 2003 n. 387 e della L.R. n° 42/2008

PER LA REALIZZAZIONE E L'ESERCIZIO DI UN IMPIANTO AGRIVOLTAICO DELLA POTENZA DI PICCO PARI A 11,067 MWp, CON CONNESSIONE ALLA RETE DI MT DI E-DISTRIBUZIONE PER UNA POTENZA DI IMMISSIONE PARI A 9,99 MW



Proponente: **PVEXO VOLPETTA srl** VIA DELL'ARTE N. 19 - 00144 ROMA (RM)

TAVOLA:	ELABORATO:
C2.D18	PIANO PARTICELLARE D'ESPROPRIO GRAFICO
<small>DATA STESURA LUGLIO 2025</small>	<small>AGGIORNAMENTO R.V. 2/0 Cambia disposizione di inserimento linea interna arco 1 e 2</small>
<small>PROPONENTE</small>	<small>SCALA 14.000</small>

PROPONENTE



PVEXO VOLPETTA s.r.l.
Via dell'Arte 19
 00144 Roma (RM)
 P.IVA: 17149521001
 PEC: pvevolpettasrl@pec.it


PROGETTAZIONE



MARE S.r.l.s.
Ing. Enrico Galbata
 Via Galluzzi 5
 70044 Polignano a Mare (BA)
 Tel. 3382363891
 P.IVA 08324050726



Pag. 15 - Comune di San Vittore del Lazio - Anno 2025 - Numero 004 - Tipo A - Data 03/12/2025 - Chi - Categoria: C - Classe: 1 - Formato

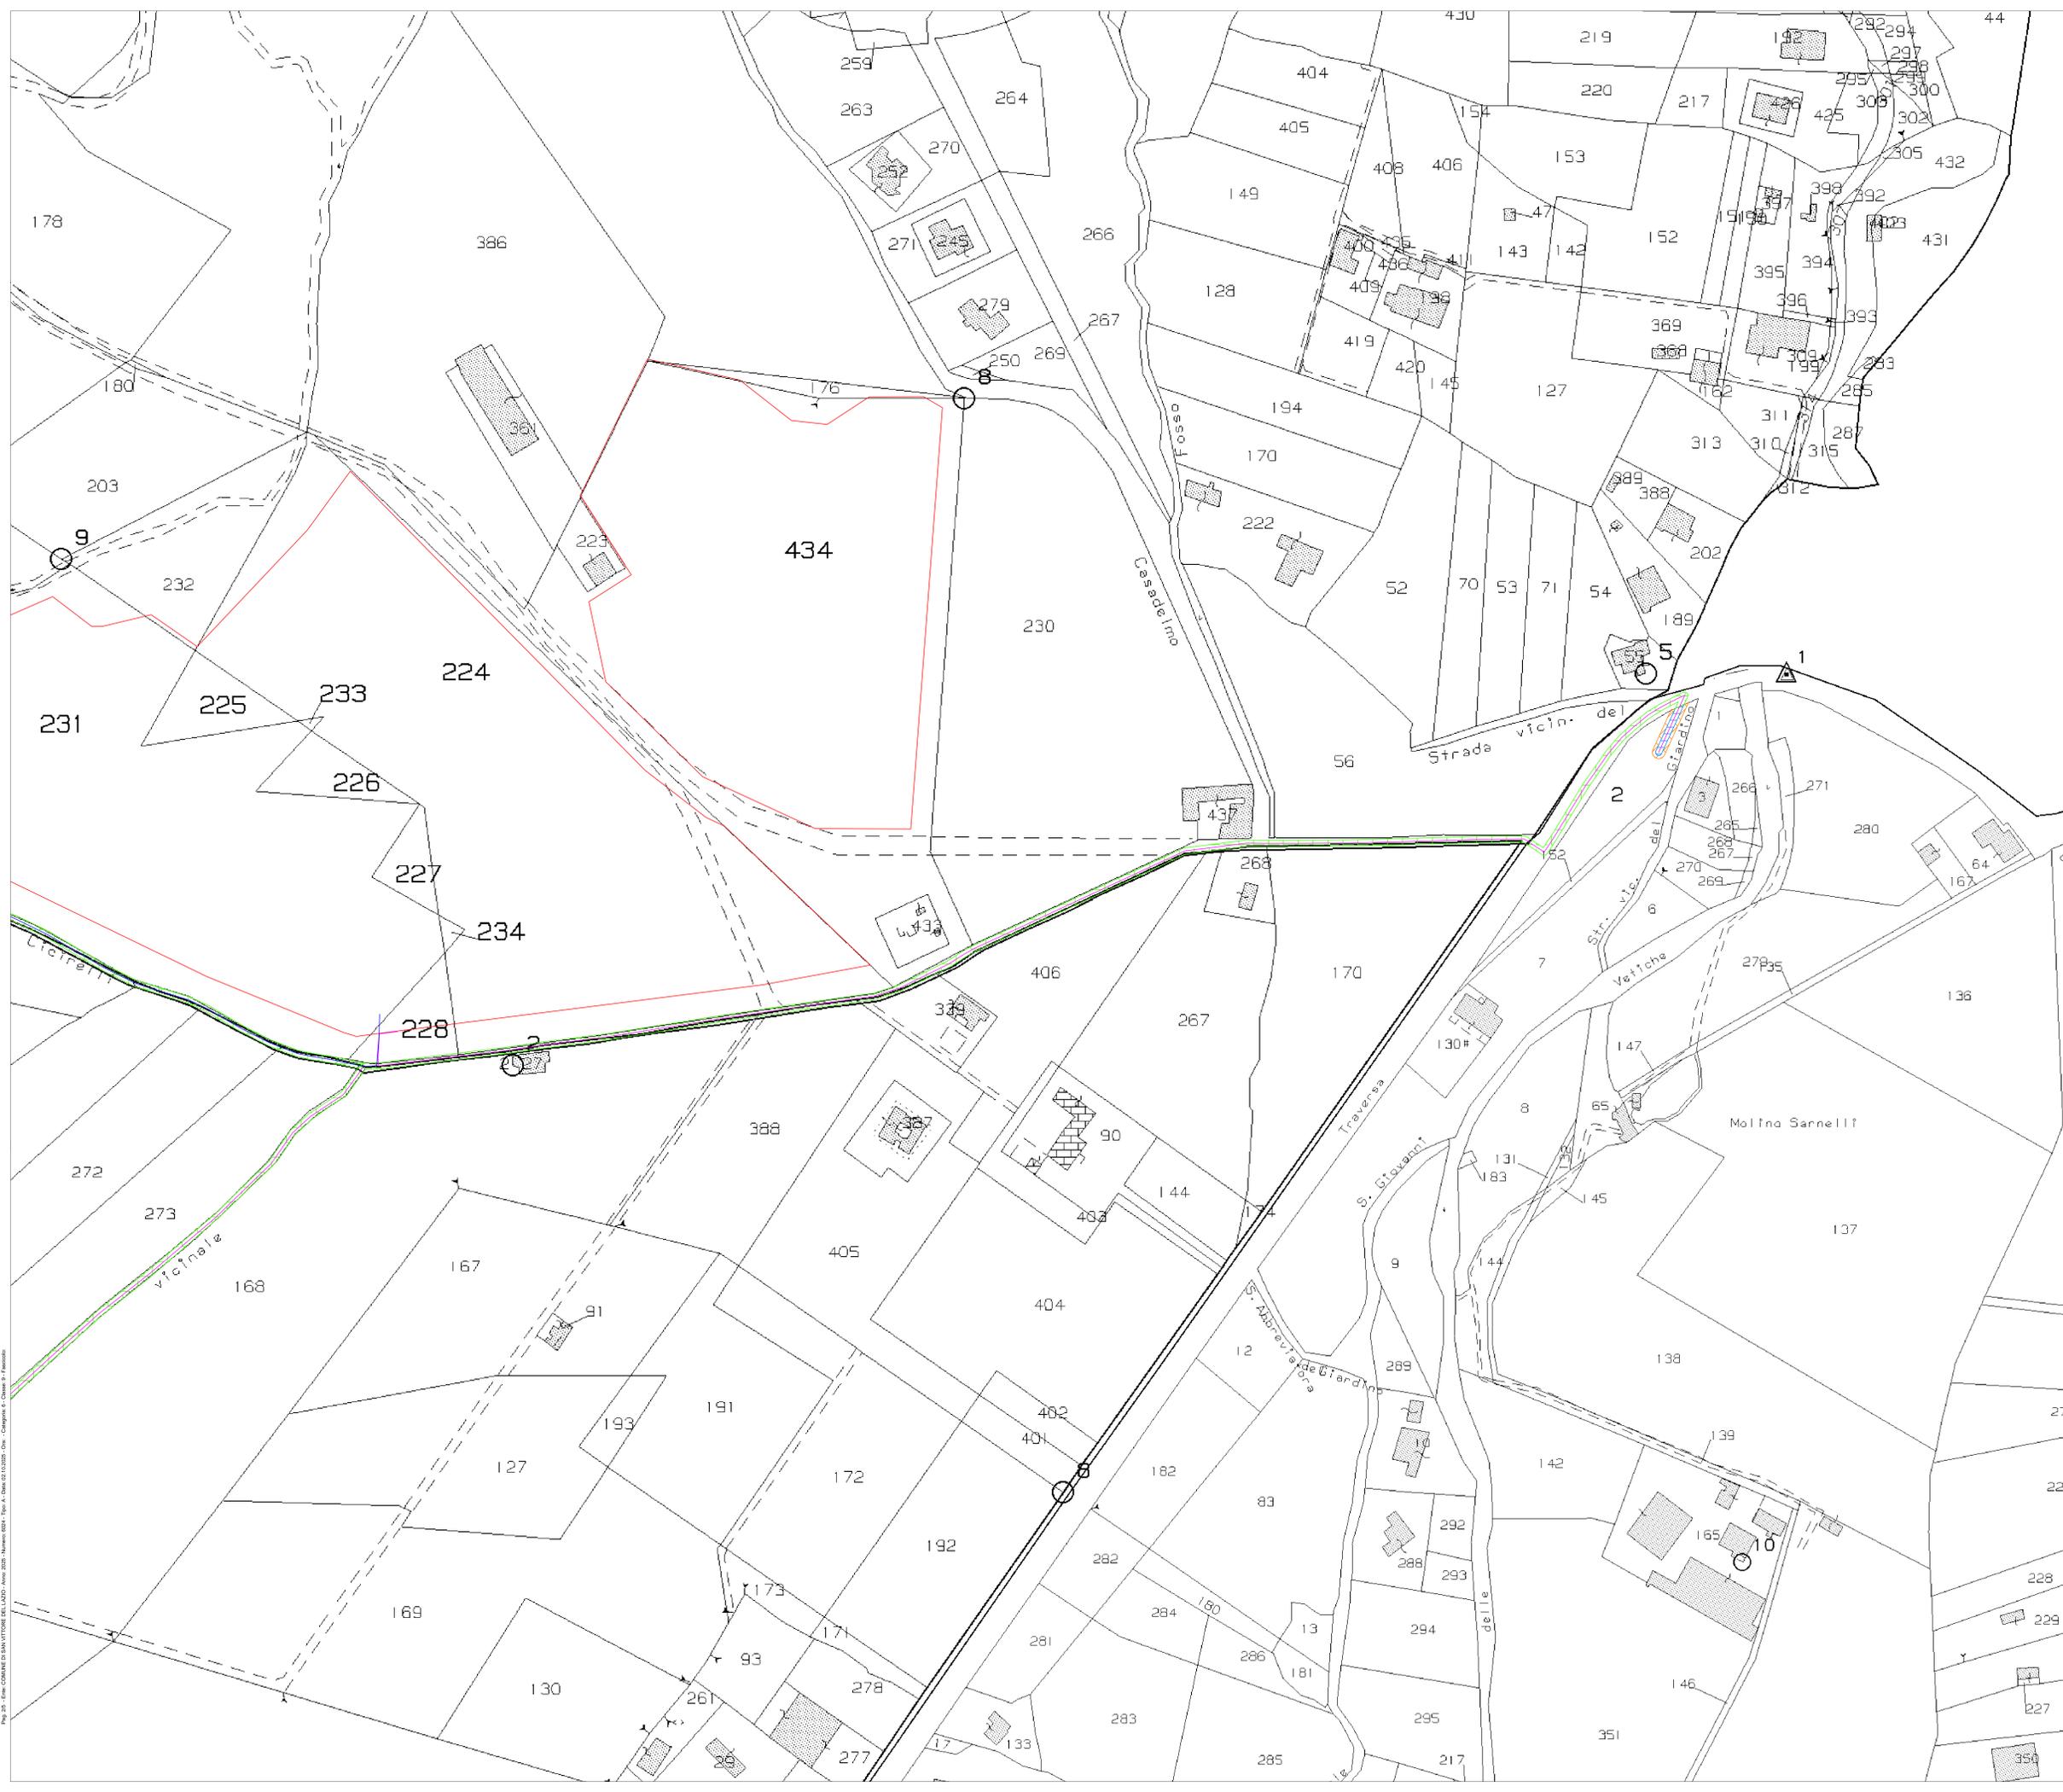

- ### Legenda
- Area impianto
 - Cavidotto MT interrato
 - Cavidotto MT interrato di collegamento tra Area 1 ed Area 2
 - Percorso cavidotto su strada accatastata
 - Area servitù cavidotto
 - Area di occupazione temporanea cavidotto

REGIONE LAZIO
COMUNE DI SAN VITTORE DEL LAZIO
PROVINCIA DI FROSINONE

AUTORIZZAZIONE UNICA (AU)
ai sensi dell'art. 12 comma 3 del D.LGS. 29 Dicembre 2003 n. 387 e della L.R. n° 42/2008

PER LA REALIZZAZIONE E L'ESERCIZIO DI UN IMPIANTO AGRIVOLTAICO DELLA POTENZA DI PICCO PARI A 11,067 MWp, CON CONNESSIONE ALLA RETE DI MT DI E-DISTRIBUZIONE PER UNA POTENZA DI IMMISSIONE PARI A 9,99 MW



Proponente: **PVEXO VOLPETTA srl** VIA DELL'ARTE N. 19 - 00144 ROMA (RM)

TAVOLA:	ELABORATO:
C2.D18	PIANO PARTICELLARE D'ESPROPRIO GRAFICO - DETTAGLIO 1
<small>DATA STESURA LUGLIO 2025</small>	<small>ACCORDO DI INTERESSE REV. 01 - Corretto proponente e inasprimento linea interna area 1 e 2</small>
<small>PROPRONTE</small>	<small>SCALA 1:1.000</small>

PROPRONTE
 **PVEXO VOLPETTA s.r.l.**
 Via dell'Arte 19
 00144 Roma (RM)
 P. IVA: 07495020041
 PEC: pvevolpettasrl@pec.it

PROGETTAZIONE
 **MARE S.r.l.s.**
 Ing. Enrico Galatta
 Via Galluzzi 5
 70044 Polignano a Mare (BA)
 Tel. 0832363891
 P.IVA 08324050726



Fog. 05 - Plan. COMUNE DI SAN VITTORE DEL LAZIO - Anno 2025 - Numero 0024 - Tipo A - Data 03/07/2025 - Chi - Collegio C. Civico n° 1 - Frosinone



- ### Legenda
- Area impianto
 - Cavidotto MT interrato
 - Cavidotto MT interrato di collegamento tra Area 1 ed Area 2
 - Percorso cavidotto su strada accatastata
 - Area servitù cavidotto
 - Area di occupazione temporanea cavidotto



REGIONE LAZIO
COMUNE DI SAN VITTORE DEL LAZIO
PROVINCIA DI FROSINONE

AUTORIZZAZIONE UNICA (AU)
ai sensi dell'art. 12 comma 3 del D.LGS. 29 Dicembre 2003 n. 387 e della L.R. n° 42/2008

PER LA REALIZZAZIONE E L'ESERCIZIO DI UN IMPIANTO AGRIVOLTAICO DELLA POTENZA DI PICCO PARI A 11,067 MWp, CON CONNESSIONE ALLA RETE DI MT DI E-DISTRIBUZIONE PER UNA POTENZA DI IMMISSIONE PARI A 9,99 MW



Proponente: **PVEXO VOLPETTA srl** VIA DELL'ARTE N. 19 - 00144 ROMA (RM)

TAVOLA:	ELABORATO:
C2.D18	PIANO PARTICELLARE D'ESPROPRIO GRAFICO - DETTAGLIO 3
<small>DATA STESURA LUGLIO 2025</small>	<small>ACQUORRANTAMENTO REV. 01 - Corretto proponente e inasprimento linea interno area 1 e 2</small>
<small>SCALA 1:1.000</small>	

PROPRONTE




PVEXO VOLPETTA s.r.l.
Via dell'Arte 19
00144 Roma (RM)
P. IVA: 07149521001
PEC: pvevolpettari@pec.it

PROGETTAZIONE



MARE S.r.l.s.
Ing. Enrico Galbata
Via Galluzzi 5
70044 Polignano a Mare (BA)
Tel. 0832/63891
P.IVA 08324050726

Fog. 45 - C.M. COMUNE DI SAN VITTORE DEL LAZIO - Anno 2025 - Numero 0024 - Tipo A - Data 03/07/2025 - C.M. - Collegio C. Comune S. Vittore

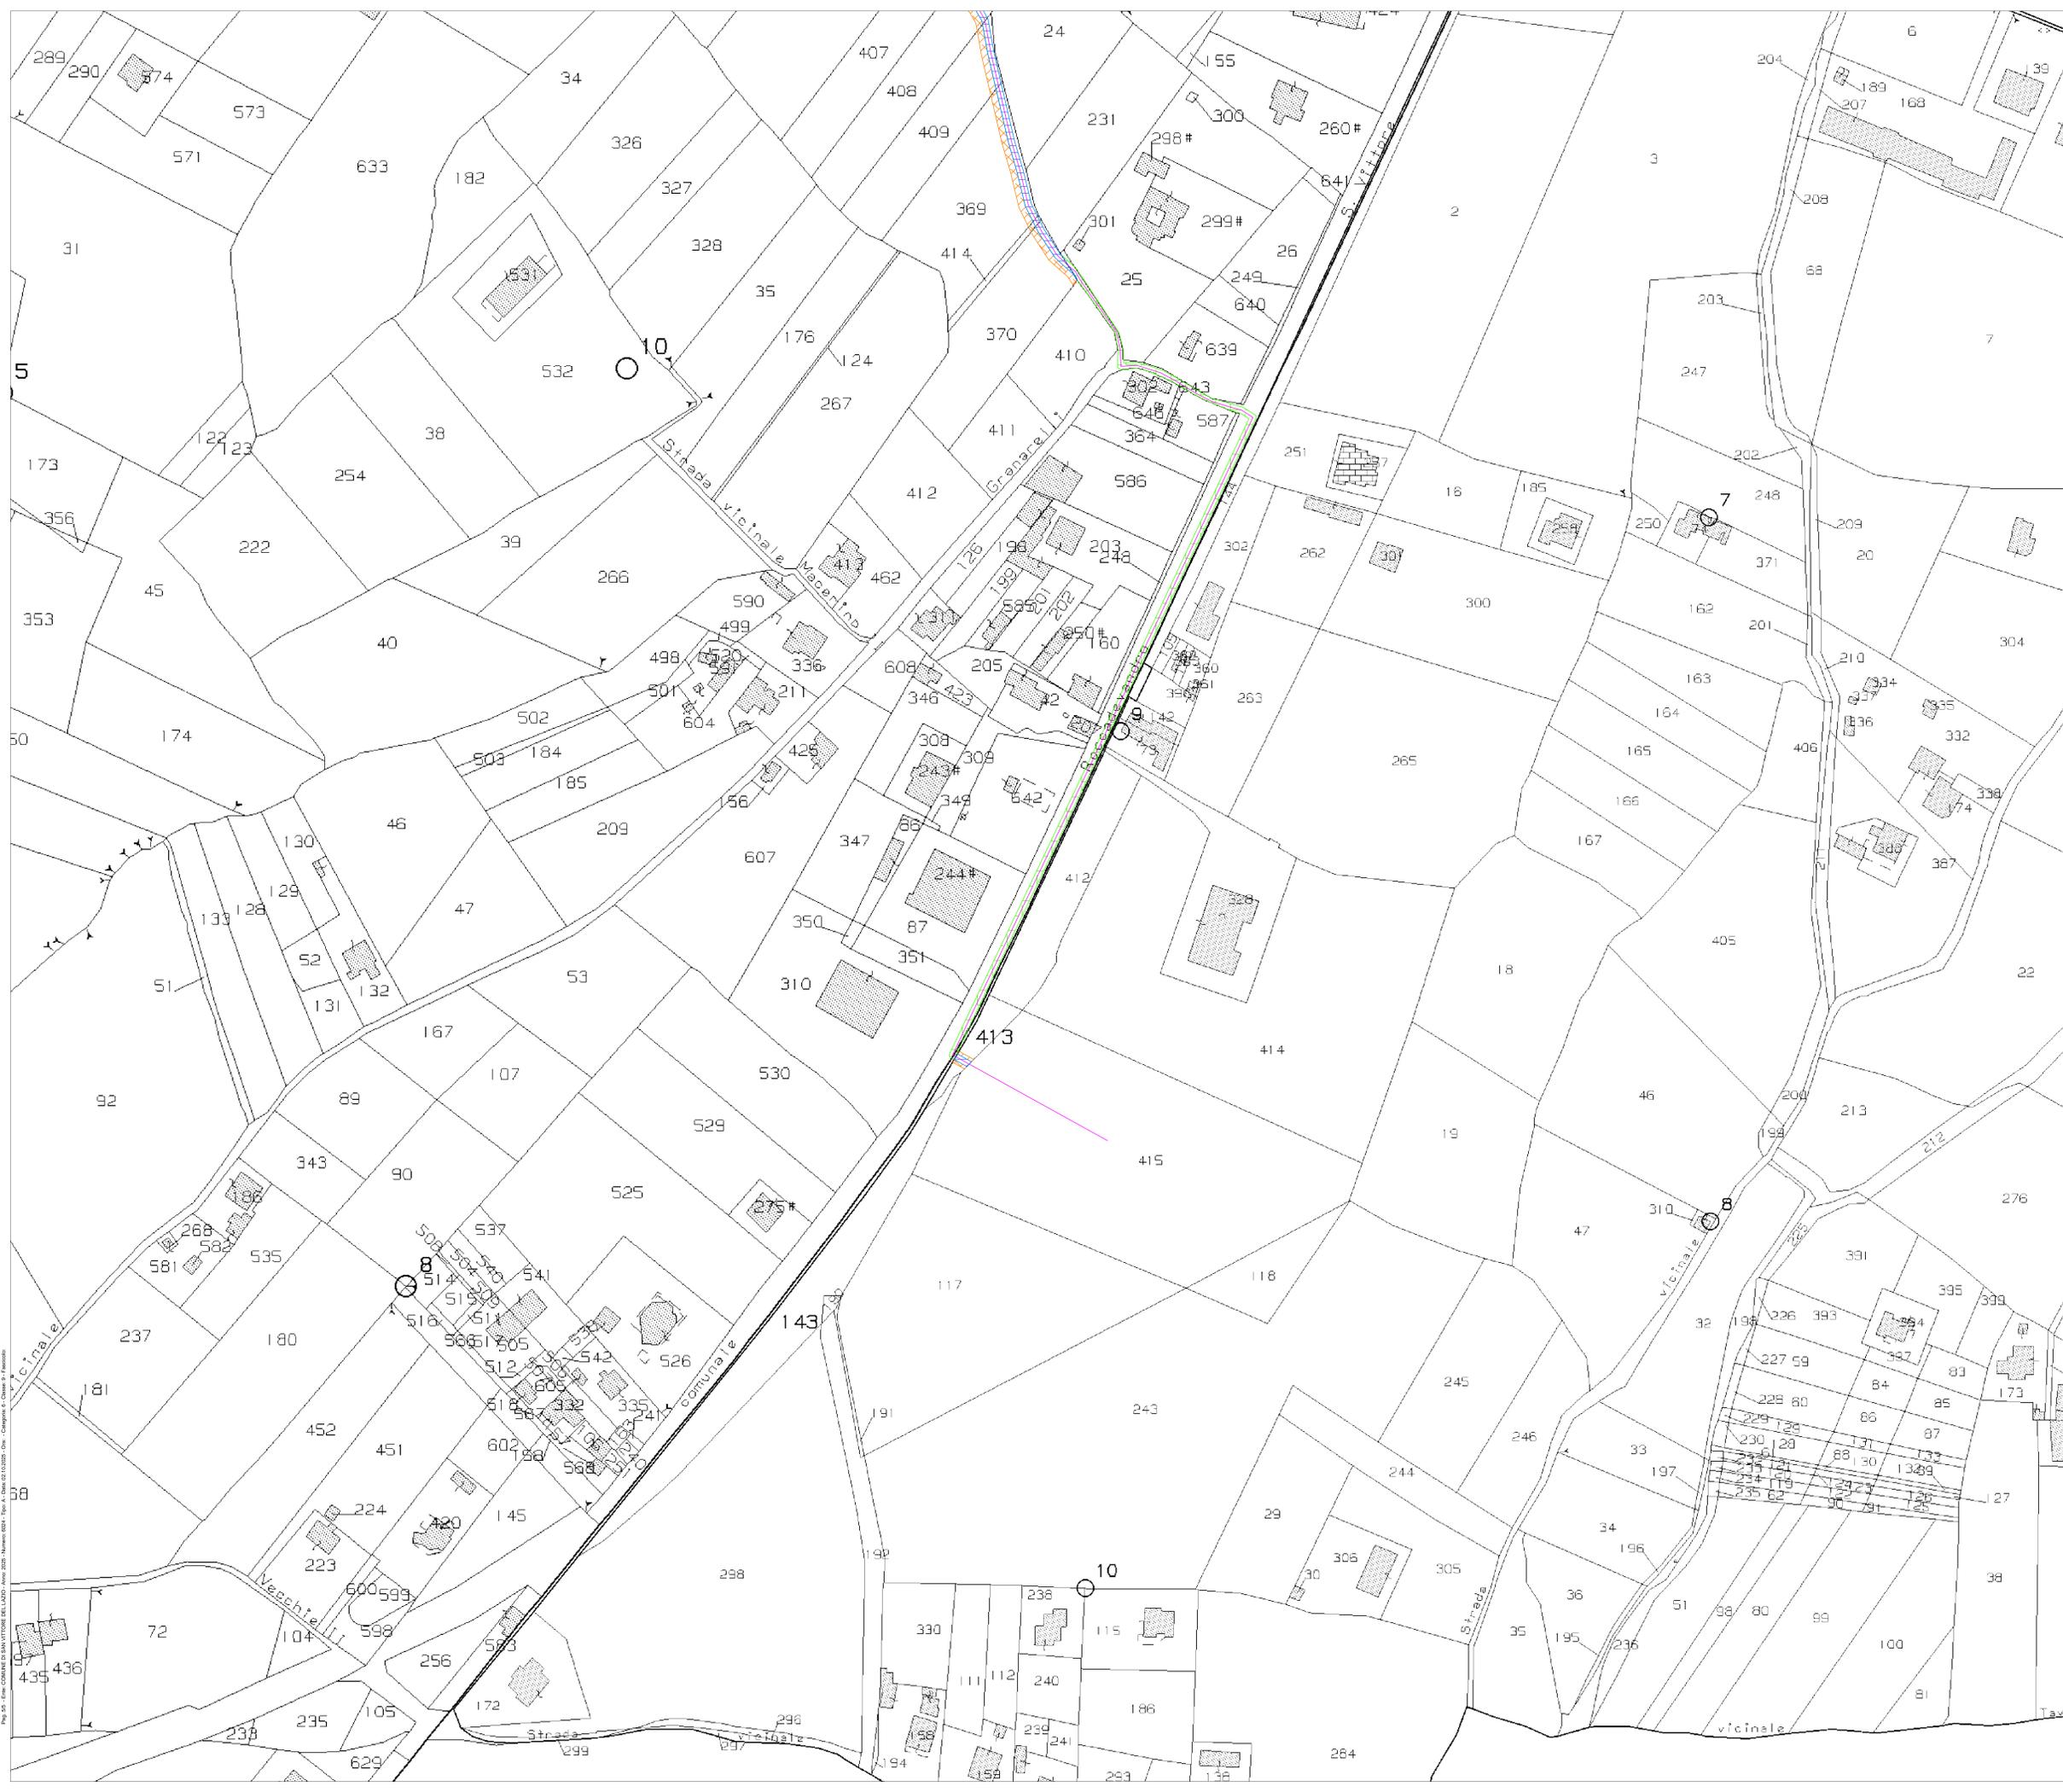

- ### Legenda
- Area impianto
 - Cavidotto MT interrato
 - Cavidotto MT interrato di collegamento tra Area 1 ed Area 2
 - Percorso cavidotto su strada accatastata
 - Area servitù cavidotto
 - Area di occupazione temporanea cavidotto

REGIONE LAZIO
COMUNE DI SAN VITTORE DEL LAZIO
PROVINCIA DI FROSINONE

AUTORIZZAZIONE UNICA (AU)
ai sensi dell'art. 12 comma 3 del D.LGS. 29 Dicembre 2003 n. 387 e della L.R. n° 42/2008

PER LA REALIZZAZIONE E L'ESERCIZIO DI UN IMPIANTO AGRIVOLTAICO DELLA POTENZA DI PICCO PARI A 11,067 MWp, CON CONNESSIONE ALLA RETE DI MT DI E-DISTRIBUZIONE PER UNA POTENZA DI IMMISSIONE PARI A 9,99 MW



Proponente: **PVEXO VOLPETTA srl** VIA DELL'ARTE N. 19 - 00144 ROMA (RM)

TAVOLA:	ELABORATO:
C2.D18	PIANO PARTICELLARE D'ESPROPRIO GRAFICO - DETTAGLIO 4
<small>DATA STESURA LUGLIO 2025</small>	<small>ACQUORRANTAMENTO REV. 01 - Corretto proponente e inasprimento linea interna area 1 e 2</small>
<small>PROPOSIZIONE</small>	<small>SCALA 1:1.000</small>

PROPRONTE



PVEXO VOLPETTA s.r.l.

Via dell'Arte 19
00144 Roma (RM)
P.IVA: 0749020061
PEC: pvexovolpetta@pec.it

PROGETTAZIONE



MARE S.r.l.s.

Ing. Enrico Galbata
Via Galluzzi 5
70044 Polignano a Mare (BA)
Tel. 0832363891
P.IVA 08324050726

