Città metropolitana di Roma Capitale

Area Governance Pianificazione Progetti

D.P.C.M. 25 MAGGIO 2016
PROGRAMMA STRAORDINARIO DI INTERVENTO PER LA RIQUALIFICAZIONE URBANA E LA SICUREZZA DELLE PERIFERIE DELLE CITTÀ METROPOLITANE E DEI COMUNI CAPOLUOGO DI PROVINCIA

INTERVENTO PER LA RIQUALIFICAZIONE DELLE AREE URBANE DI VILLAGGIO ADRIANO, VILLA ADRIANA E PONTE LUCANO

COMUNE DI TIVOLI
ASSESSORATO LAVORI PUBBLICI

PROGETTO ESECUTIVO

PROGETTO DELL'INTERVENTO

CODICE	DATA
3	31 LUGLIO 2018
SCALE	AGGIORNAMENTO
VARIE	30 AGOSTO 2018

SETTORE VIII LL.PP.
COMUNE DI TIVOLI

IL RESPONSABILE UNICO DEL PROCEDIMENTO (RUP) TULLIA LUCCI

Progettista arch. LEONARDO FANCI

Firma

Collaboratori ufficio gestione: Andrea Cappanelli e geom. Federico Rossetti;
progetto arch. S. Pistolo Raphael e arch. Virginia Rosa

Indagini:
Geologo dott. Carlo Sacchi;
Archeologo dott.ssa Cristina Cenciaioli

INDIVIDUAZIONE SU FOTO AREA

SCHEMA OBIETTIVI DI INTERVENTO

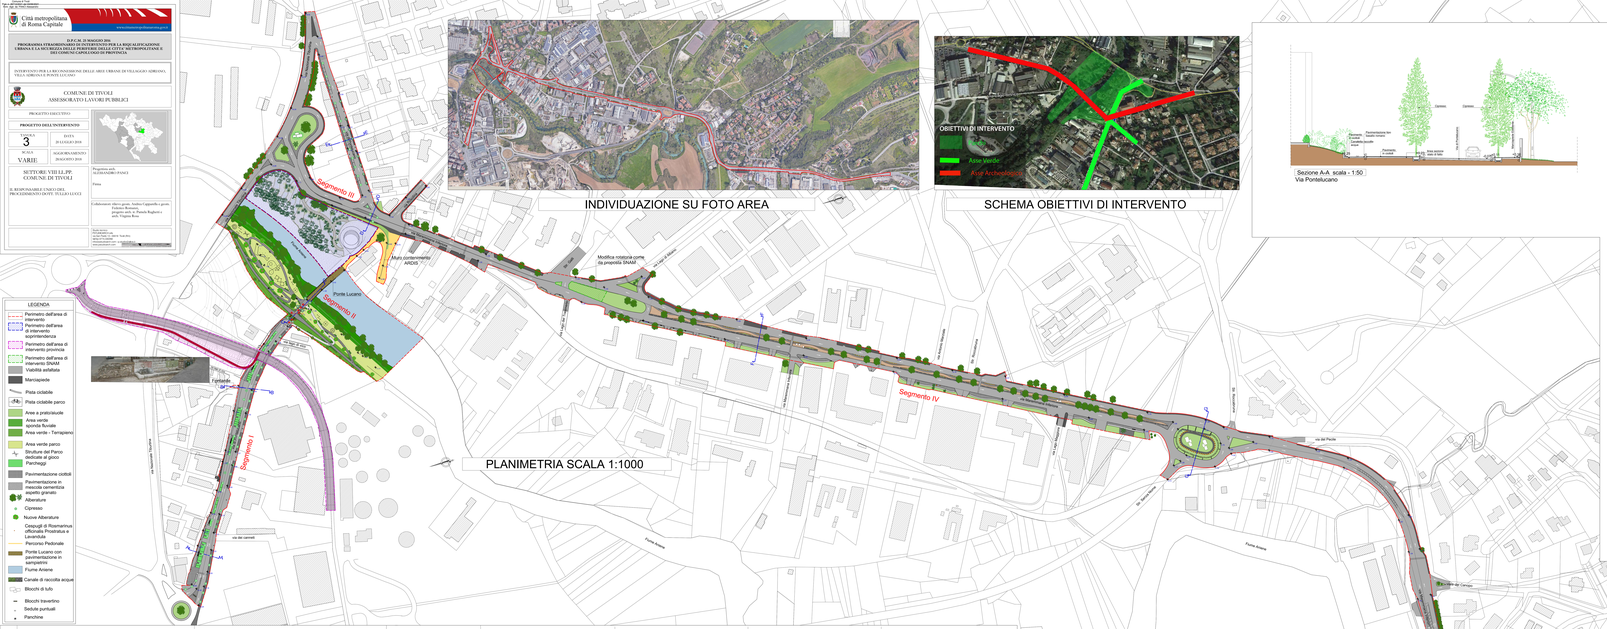

PLANIMETRIA SCALA 1:1000

LEGENDA

- Perimetro dell'area di intervento
- Perimetro dell'area di intervento soprintendenza
- Perimetro dell'area di intervento piattaforma
- Perimetro dell'area di intervento SNAM
- Viabilità artefatta
- Marciapiede
- Pista ciclabile
- Pista ciclabile parco
- Aree a prato/arbusti
- Area verde agricolo fluviale
- Area verde - Terrapieno
- Area verde parco
- Strutture del Parco dedicate al gioco
- Parcheggi
- Pavimentazione ciottoli
- Pavimentazione in masselli cementizia aspetto granato
- Alberature
- Cipresso
- Nuove Alberature
- Cespugli di Rosmarinus officinalis Prostrato e Lavandula
- Percorso Pedonale
- Ponte Lucano con pavimentazione in sampietrino
- Fiumi Aniene
- Canale di raccolta acque
- Blocchi di tufo
- Blocchi travertino
- Sedute puntuali
- Panchine

Sezione A-A scala - 1:50
Via Pontelucano

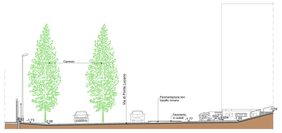

Sezione B-B scala - 1:100
Via Pontelucano

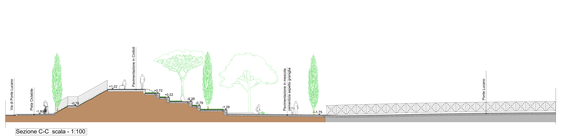

Sezione C-C scala - 1:100
Ponte Lucano

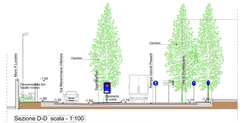

Sezione D-D scala - 1:100
Incrocio via Maremmana Inferiore e via Pontelucano

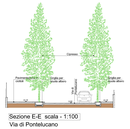

Sezione E-E scala - 1:100
Via di Pontelucano

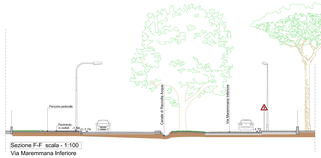

Sezione F-F scala - 1:100
Via Maremmana Inferiore

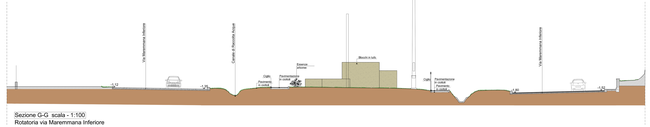

Sezione G-G scala - 1:100
Rotatoria via Maremmana Inferiore

SEZIONI SCALA 1:100

ANTE OPERAM

POST OPERAM

Vista aerea Pontelucano

Incrocio via Maremmna Inferiore con via di Pontelucano

Ponte Lucano

Incrocio via Nazionale Tiburtina e via di Pontelucano

Percorso vita

Percorso pedonale

Rotonda via Maremmna Inferiore

FOTOMONTAGGI

Tomba romana