




REGIONE LAZIO  
 AREA METROPOLITANA DI ROMA CAPITALE  
 COMUNE DI TIVOLI

PIANO DI  
 VALORIZZAZIONE  
 AREA LATTANZI

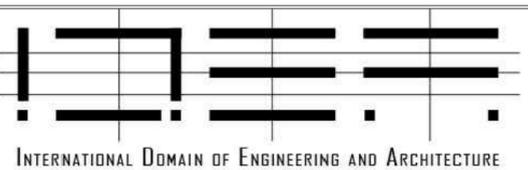

PIANTE, PROSPETTI  
 E CALCOLO CUBATURE E SUPERFICI

N. TAVOLA: 7

SCALA: 1:200

IL PROPONENTE

I PROGETTISTI

Arch. Felice Squitieri  
 Arch. Carola Panarese  
 Arch. Elena Sellaro  
 Arch. Carmine Boffa

DATA

AGGIORNAMENTO


IL PROTOCOLLO



PIANO TERRA - scala 1:200




PRIMO PIANO - scala 1:200

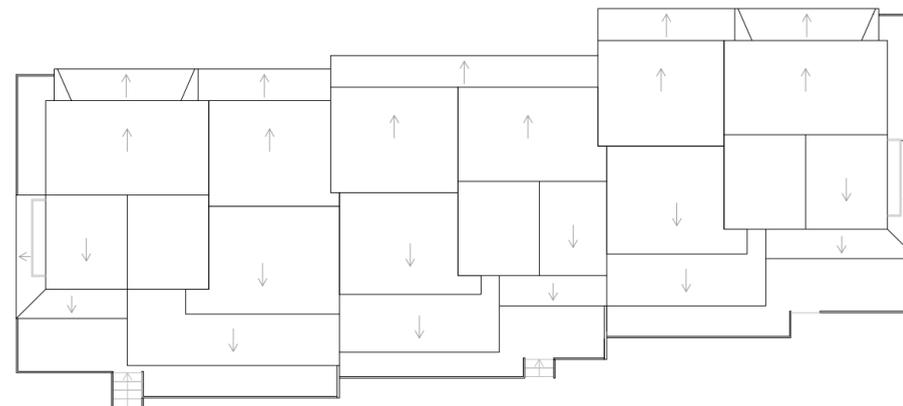

PIANTA COPERTURE - scala 1:200



PROSPETTO B - scala 1:200

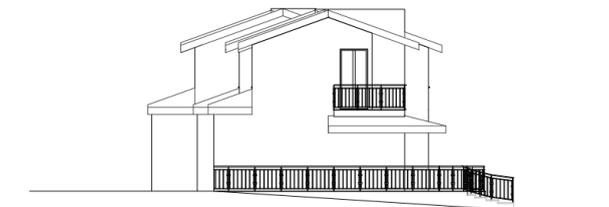

PROSPETTO D - scala 1:200

UN VILLINO TRIFAMILIARE			
	SUP. NETTA (mq)	H (m)	CUBATURA (mc)
PIANO TERRA	191,35	3,00	574,05
PRIMO PIANO	142,70	2,70	385,29
SUP. COPERTA	301,50		
<b>TOTALE (mc)</b>			<b>959,34</b>

- MC totale intervento:  $959,34 \times 5 = 4.796,70 \text{ mc} < 4.877,55 \text{ mc}$
- Superficie coperta:  $301,50 \times 5 = 1.507,50 \text{ mq} < 1.625,85 \text{ mq}$
- Superficie coperta unità:  $301,50 \text{ mq} < 350 \text{ mq}$  (prevista da NTA)