


Manifestazione Temporanea
 "Serata Disney" - 09/08/2021
 "Tale e quale show" - 10/08/2021
 "Concerto Silvia Mezzanotte" - 11/08/2021
 Scala 1:500

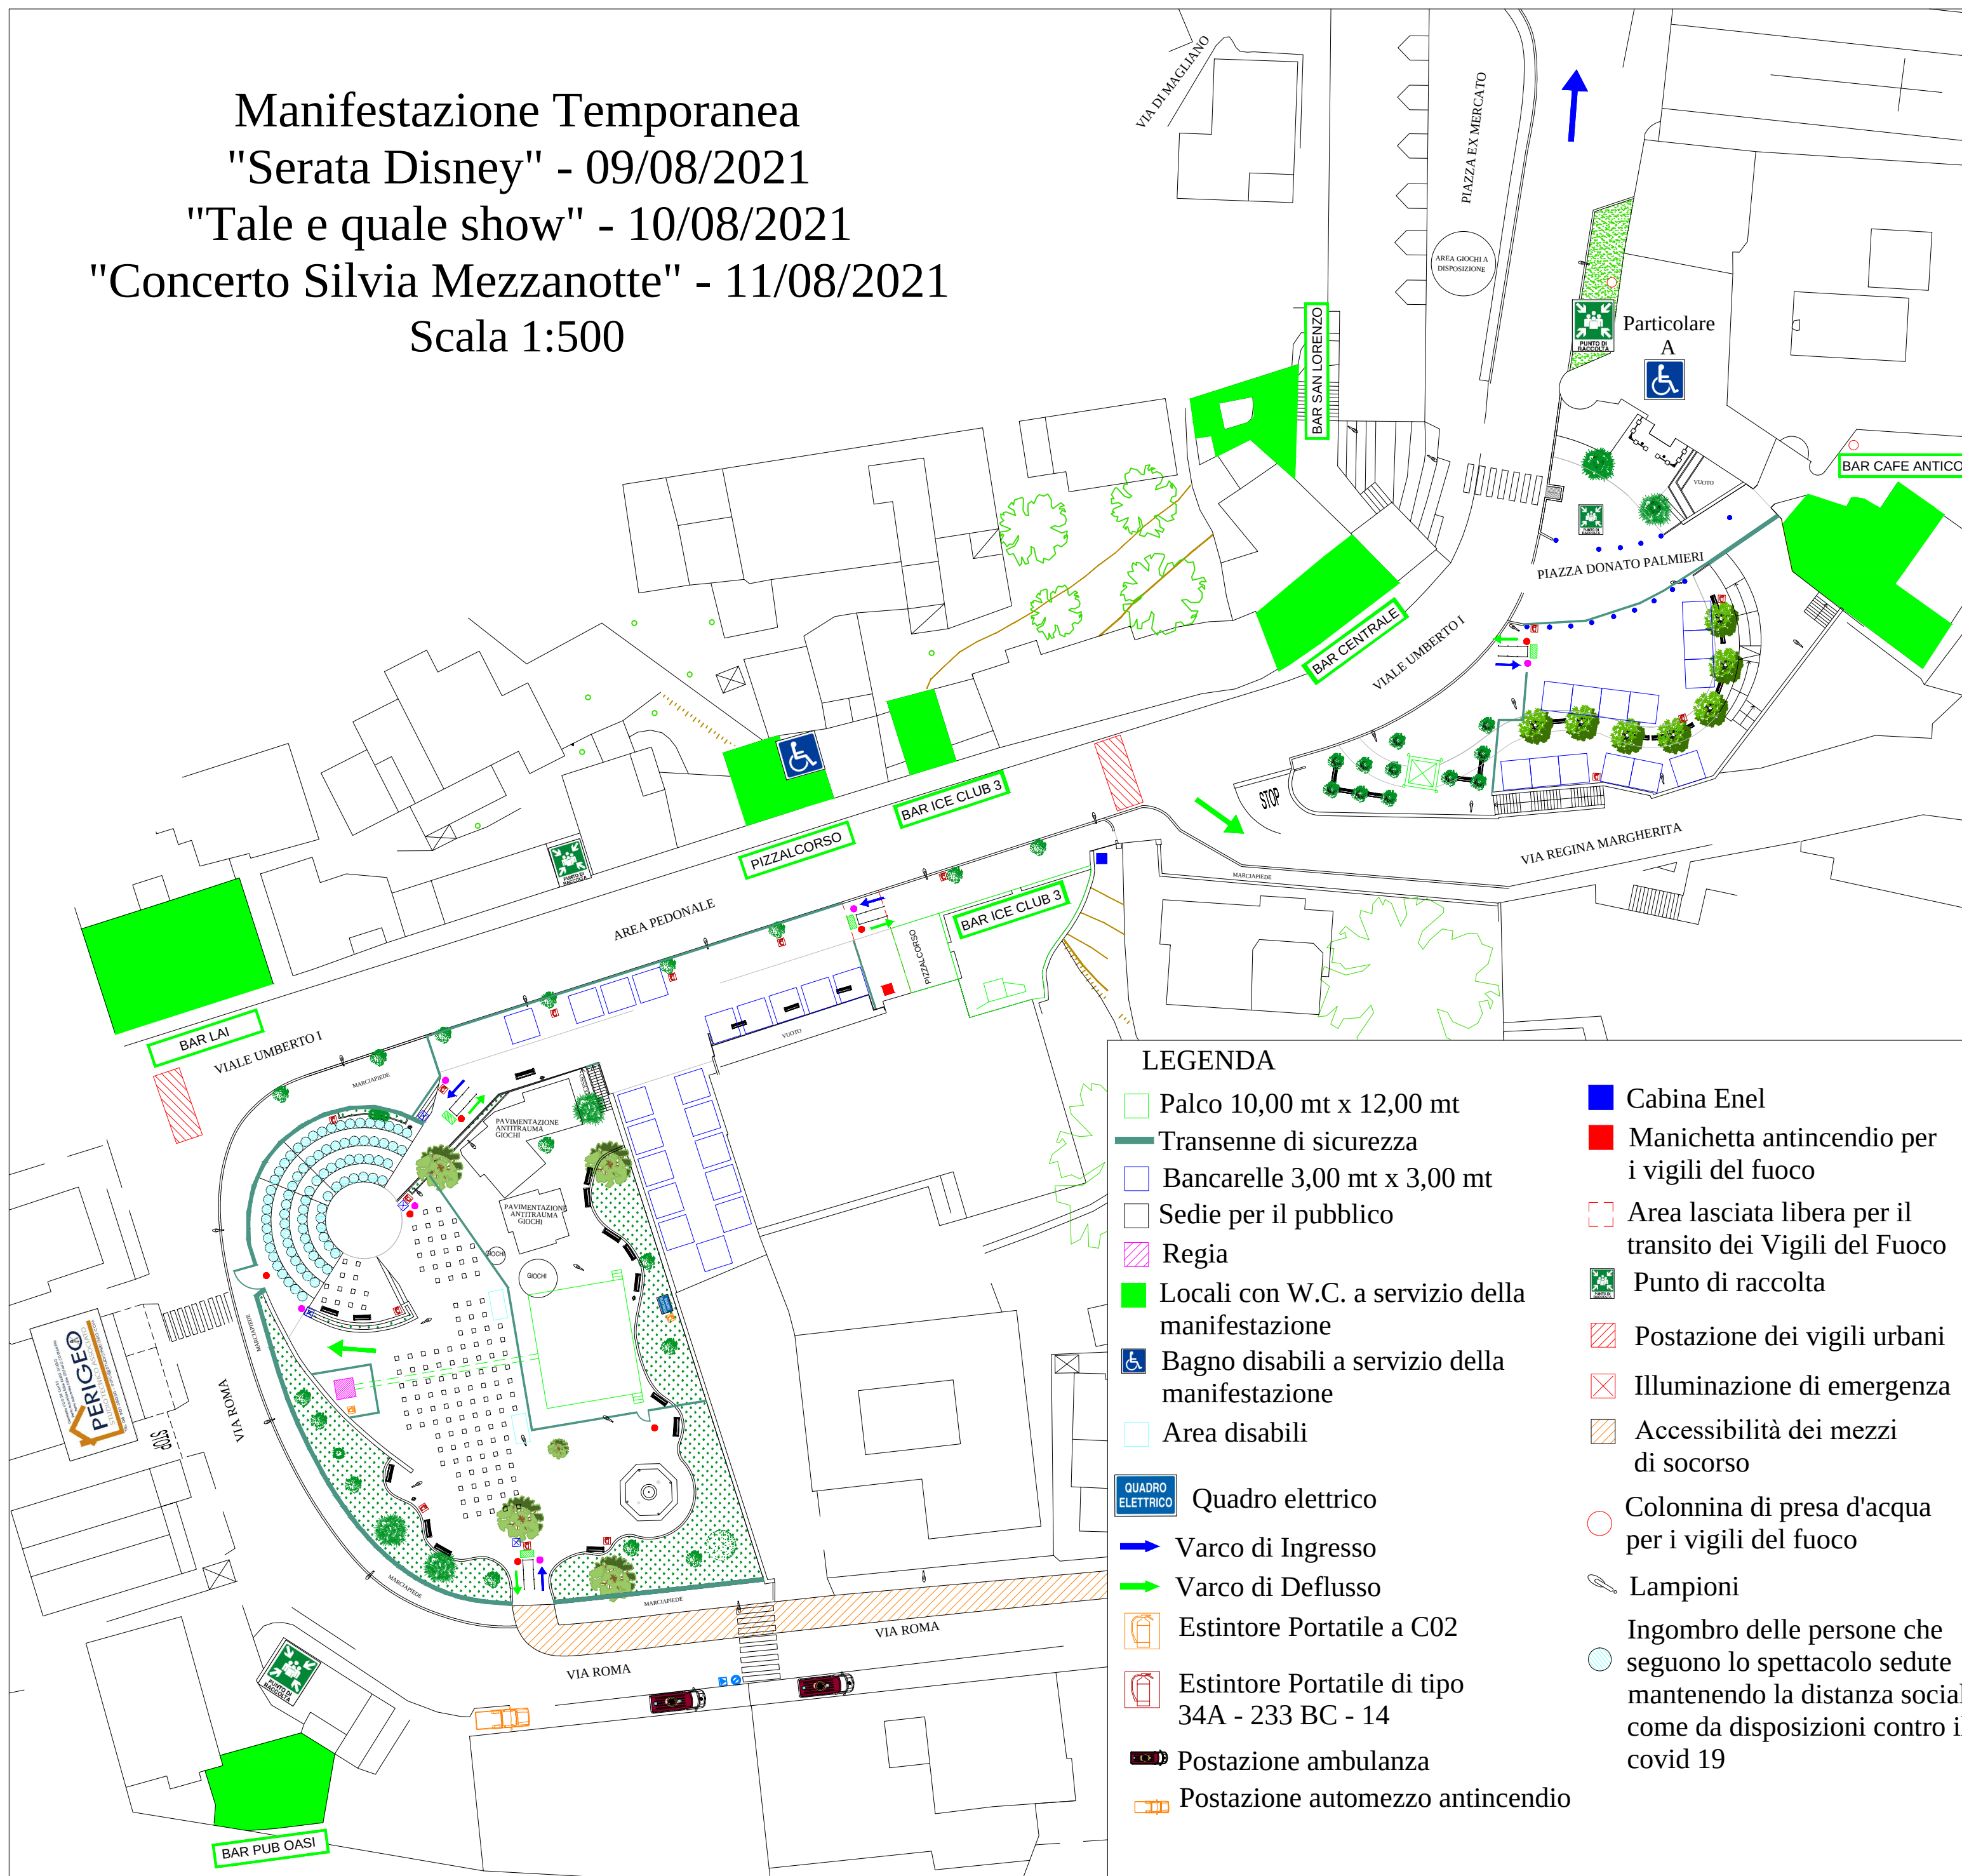

- Vigilanza varco di uscita
- Detergente per la pulizia delle mani
- Postazione triage con divisore in plexiglass
- Percorso ideato per tenere più distante possibile chi entra da chi esce e da chi attente per farsi misurare la temperatura corporea, realizzato con paletti in pvc e corde
- 1 - Aree in cui vige l'obbligo di indossare la mascherina
- 2 - Aree in cui vige l'obbligo di igienizzare le mani ad inizio e fine attività
- 3 - Distanza di sicurezza di 1,00 m da rispettare
- 4 - Punto in cui viene misurata la temperatura corporea, temperatura che nel caso in cui risultasse $\geq 37,5^\circ$, va isolato il caso e viene contattato il medico

5 - Cartellone da appendere 6 - Cartellone da appendere

