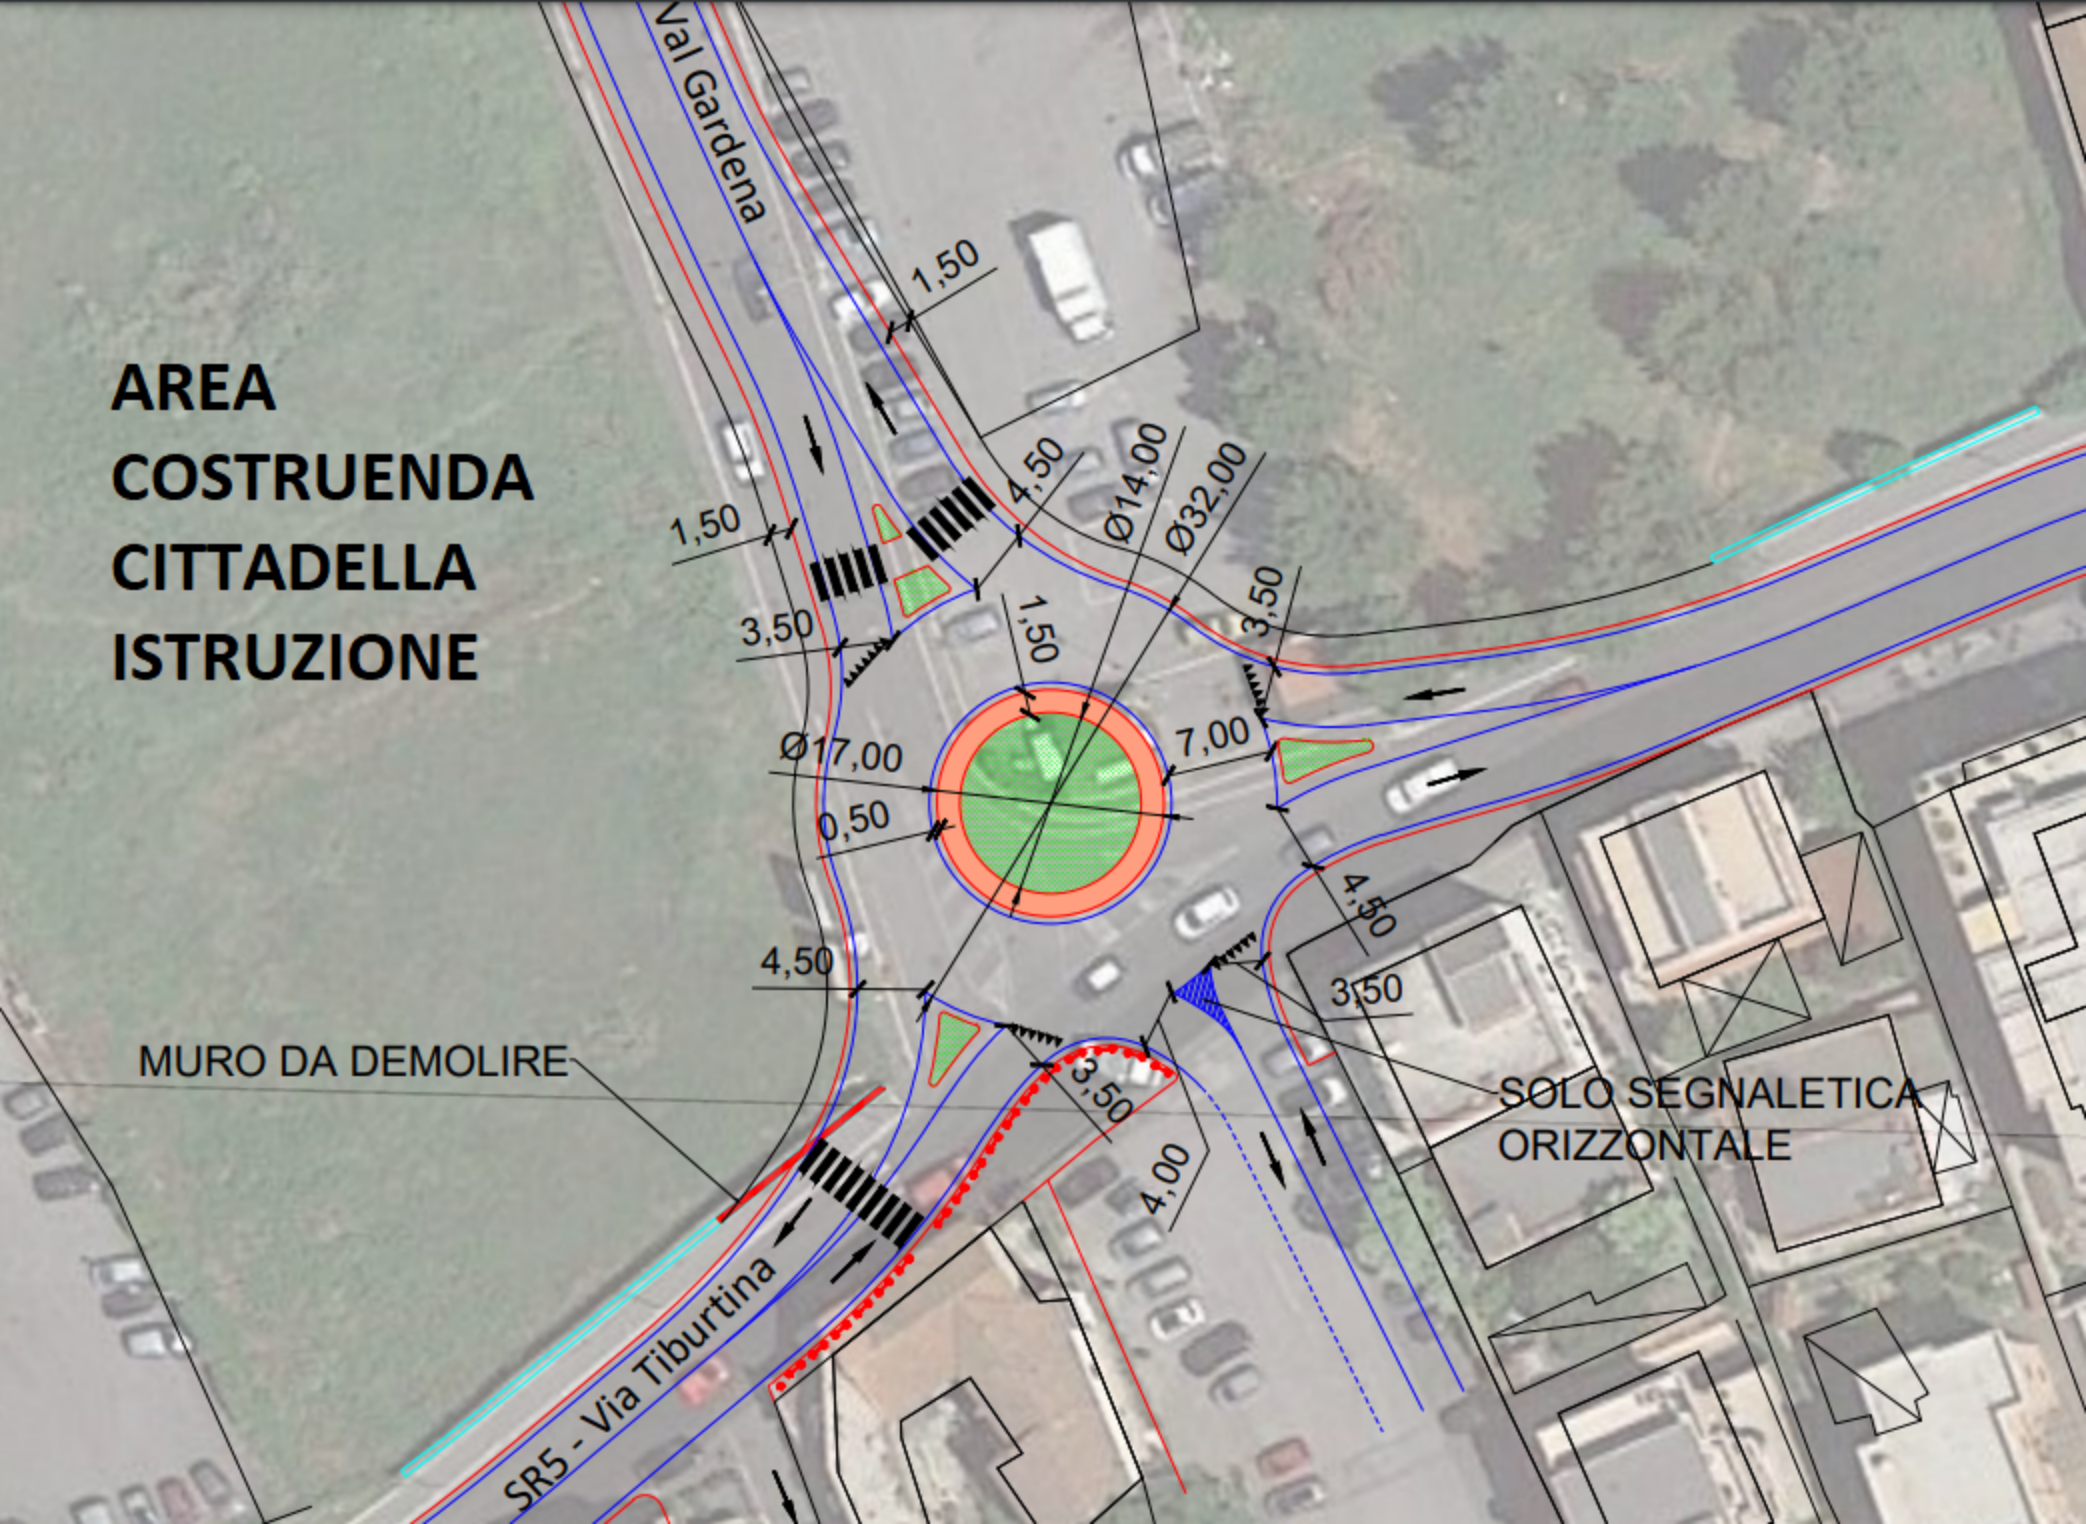
AREA
COSTRUENDA
CITTADELLA
ISTRUZIONE
Val Gardena
1,50
1,50
4,50
Ø14,00
Ø32,00
3,50
3,50
1,50
Ø17,00
0,50
7,00
4,50
4,50
3,50
MURO DA DEMOLIRE
3,50
4,00
SOLO SEGNALETICA
ORIZZONTALE
SR5 - Via Tiburtina