




REGIONE LAZIO
AREA METROPOLITANA DI ROMA CAPITALE
COMUNE DI TIVOLI

PIANO DI
VALORIZZAZIONE
AREA LATTANZI

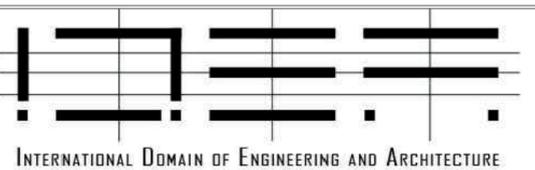

CALCOLO
STANDARD URBANISTICI

N. TAVOLA: 2

SCALA: 1:1.000

IL PROPONENTE


I PROGETTISTI

Arch. Felice Squitieri
 Arch. Carola Panarese
 Arch. Elena Sellaro
 Arch. Carmine Boffa

DATA

AGGIORNAMENTO

IL PROTOCOLLO

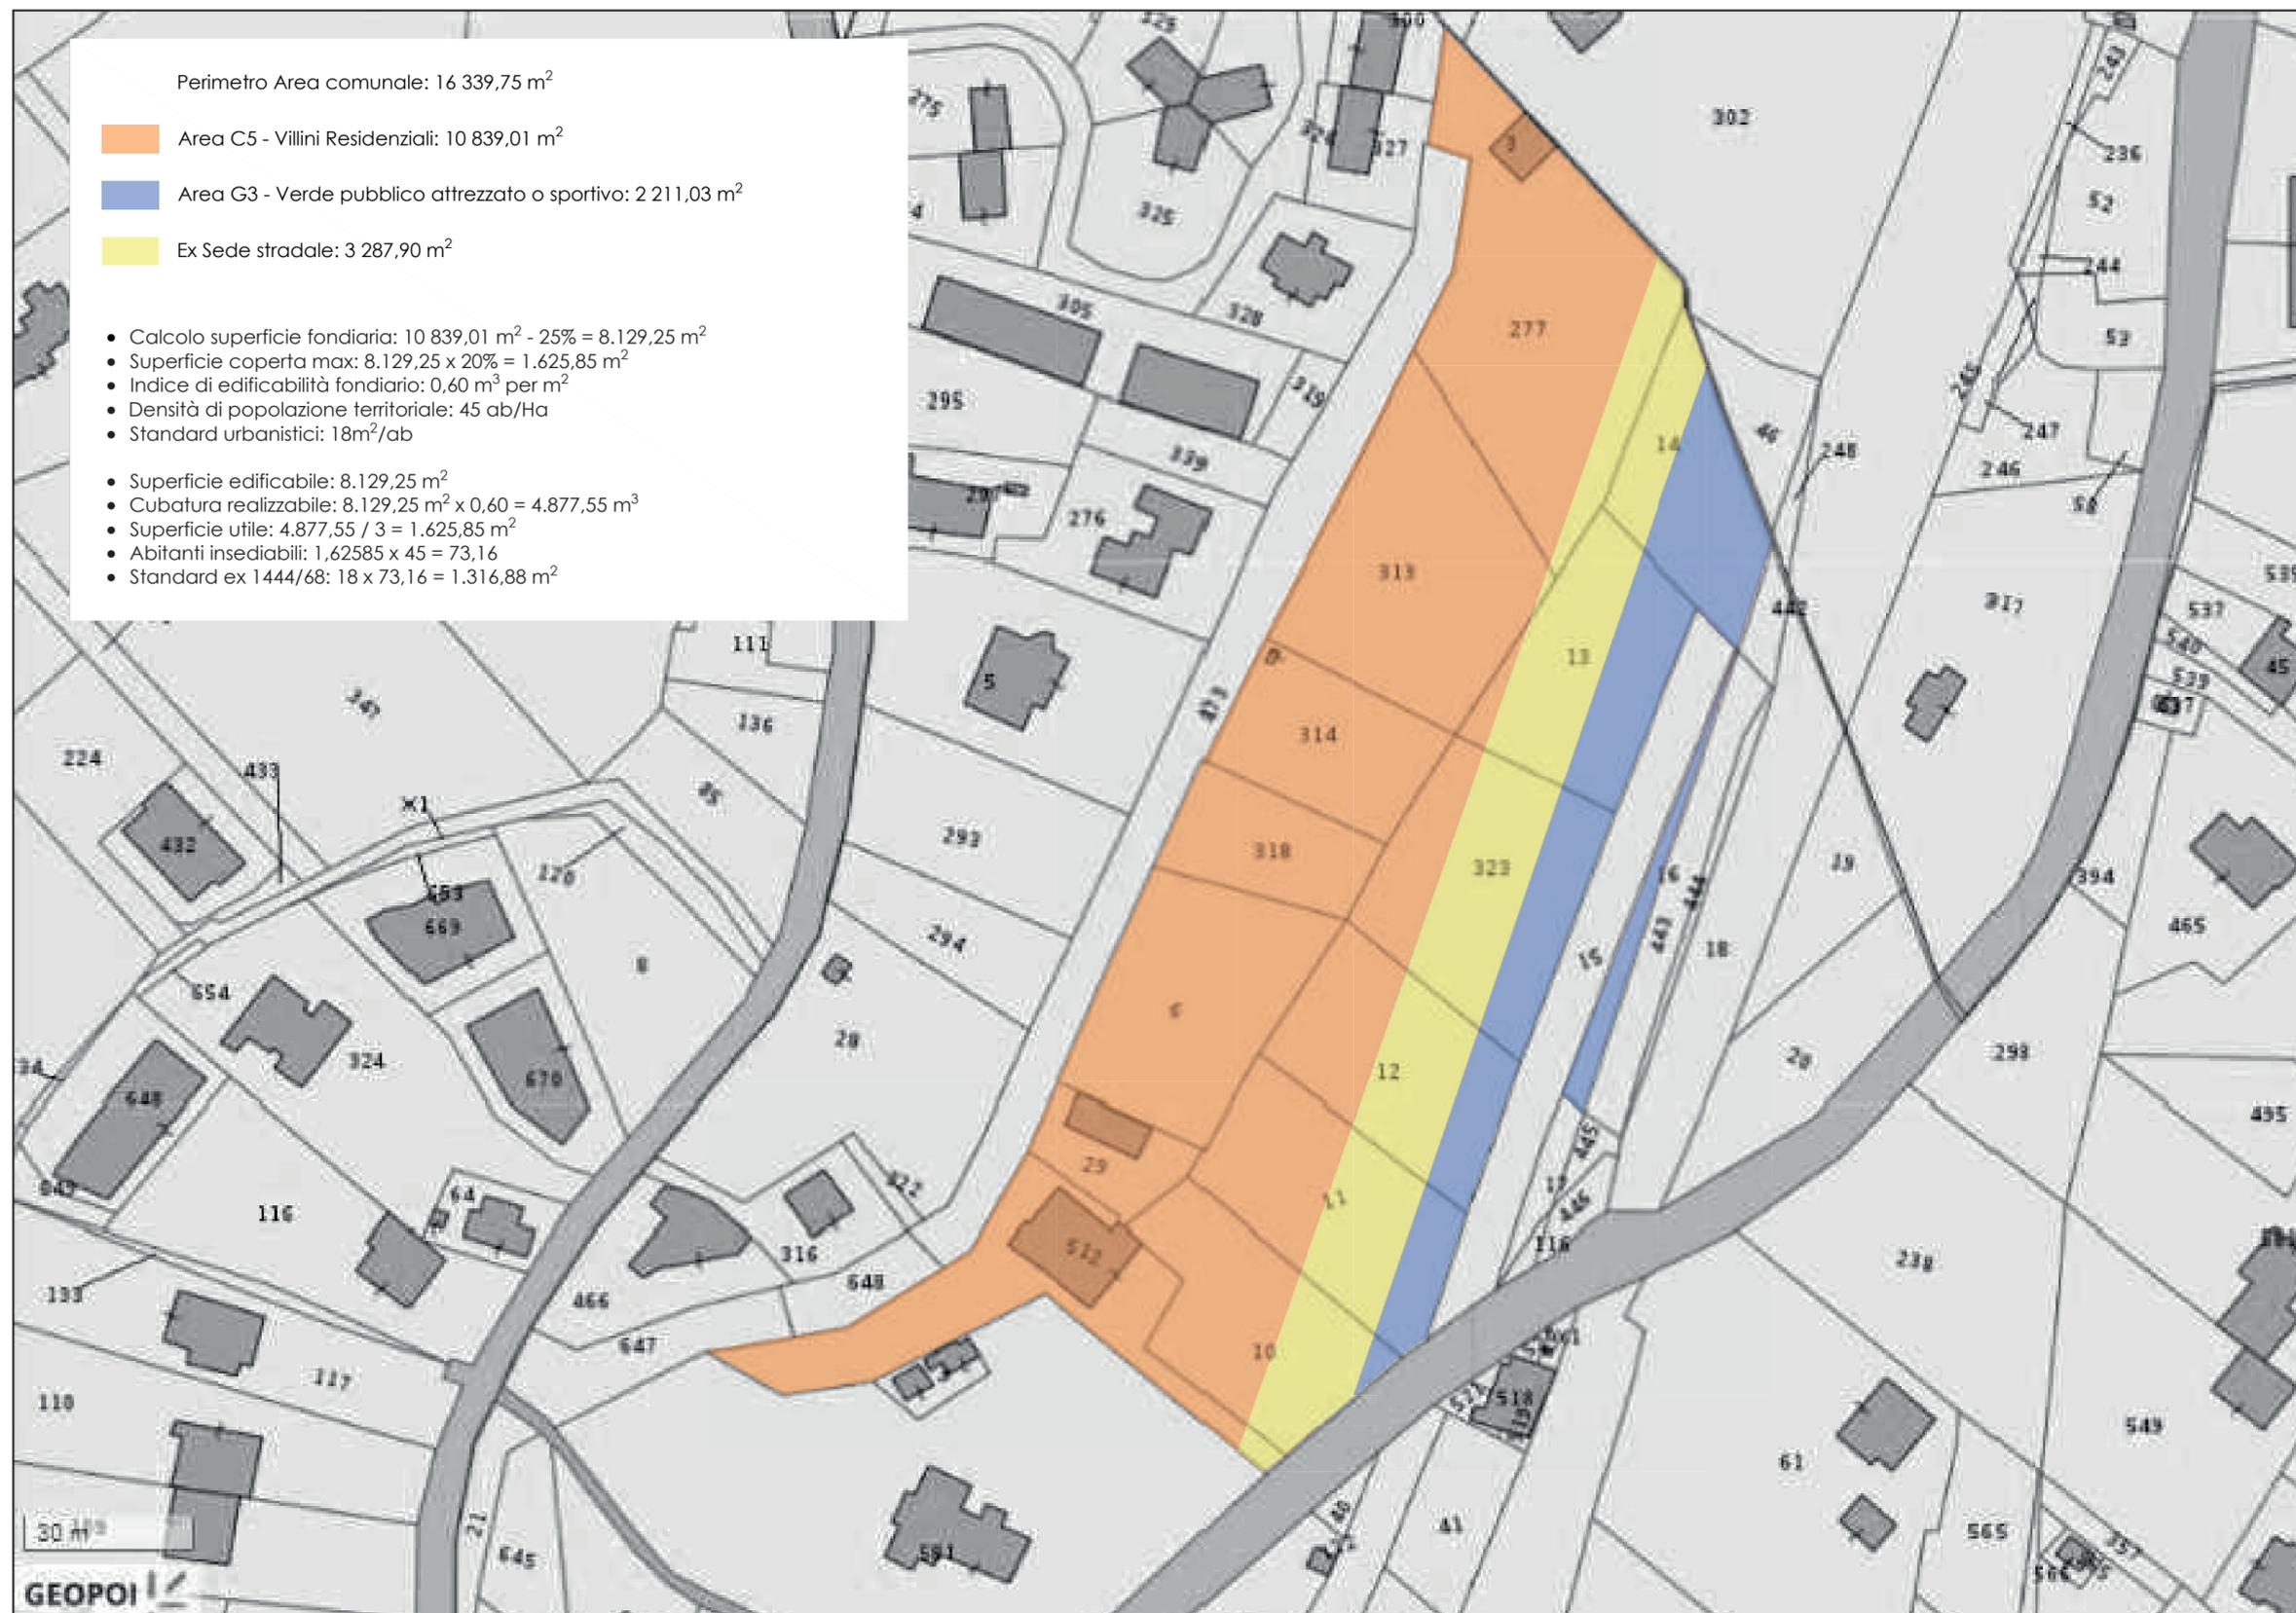

Comune di Tivoli - Cod. Amm. c. 1182 - Prot. n. 0044394 del 19/06/2023 15:46 - INTERNA